


**ÚZEMNÝ PLÁN r. 2008
vrátane ZaD č. 1/2015**

ZMENY A DOPLNKY č. 2/2020

VYSVETLIVKY
ZMENY A DOPLNKY č. 2/2020
STAV NÁVRH
HRANICA ZASTAVANÉHO ÚZEMIA

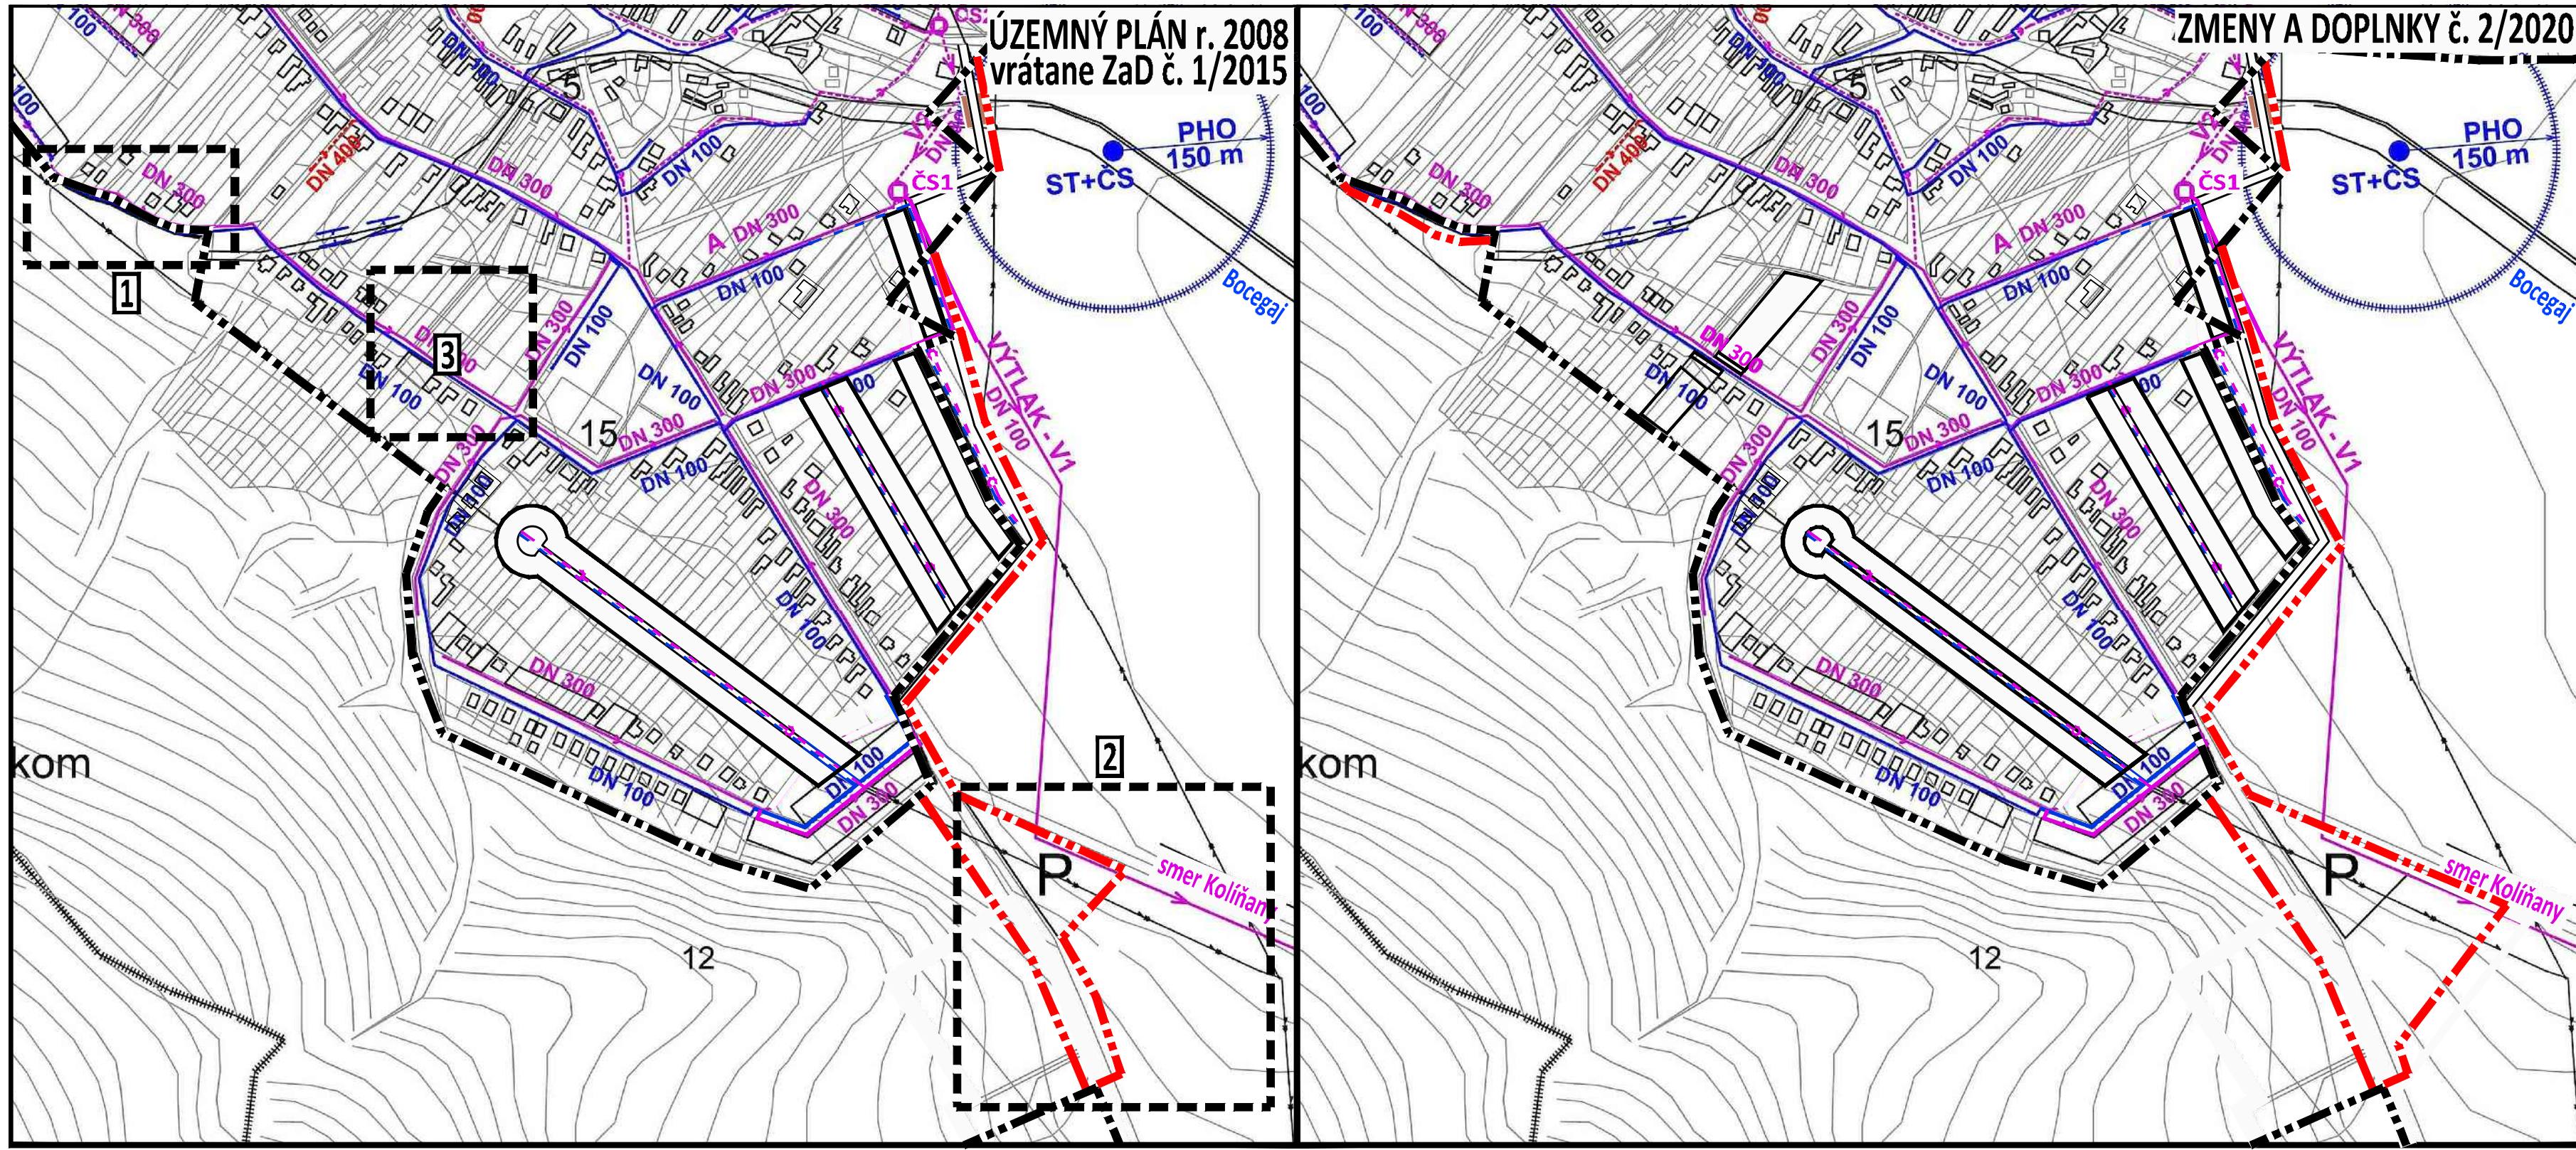

VYSVETLIVKY

| STAV | NÁVRH | VÝHLAD |
|------|-------|--------|
| | | |
| | | |
| | | |
| | | |
| | | |
| | | |
| | | |

HRANICE ZASTAVANÉHO ÚZEMIA
PÁSMO HYGIENICKEJ OCHRANY II. STUPŇA - VNÚTORNÁ ČASŤ
PÁSMO HYGIENICKEJ OCHRANY II. STUPŇA - VONKAJŠIA ČASŤ
STUDŇA
OCHRANNÉ PÁSMO VOD. TOKU 5 m
VODOVOD
VODOJEM ZEMNÝ

| STAV | NÁVRH | VÝHLAD |
|------|-------|--------|
| | | |
| | | |
| | | |
| | | |

VODOJEM VEŽOVÝ
KÁNALIZÁCIA SPLAŠKOVÁ GRAV.
KÁNALIZÁCIA SPLAŠKOVÁ TLAKOVÁ
ČERPACIA STANICA SPLAŠKOVÝCH VOD
KÁNALIZÁCIA DAŽDOVÁ

SCHVAĽOVACIA DOLOŽKA
SCHVAĽOVACÍ ORGÁN: OBCENÉ ZASTUPITEĽSTVO ŽIRANY
ČÍSLO UZNESENIA: 04/12/20
DÁTUM SCHVÁLENIA: 19.10.2020

OPRÁVNENÁ OSOBA: starosta obce
Ing. Jozef Zsebi

pečiatka obce
podpis

OBEC ŽIRANY
OKRES NITRA, NITRIANSKY KRAJ

ÚZEMNÝ PLÁN - ZMENY A DOPLNKY č. 2/2020

VÝKRES RIEŠENIA
VEREJNÉHO TECHNICKÉHO VYBAVENIA
- VODNÉ HOSPODÁRSTVO

4.1.2

OBSTARÁVATEĽ:
ZHOTOVITEĽ:
ODBORNE SPÔSOBILÁ OSOBA NA OBSTARANIE ÚPD:

Obec Žirany, 951 74 Žirany, Ing. Jozef Zsebi (starosta obce), 037/631 82 32, obec@zirany.eu
Ing. arch. Janka Privalincová, Azalková 11, 949 01 Nitra, 0905 116 554, jprivalincova@gmail.com
Ing. arch. Gertrúda Čuboňová, Nábregie mládeže 83, 949 01 Nitra, 0907 642 347, cubonovag@gmail.com



MIERKA 1: 5 000

