
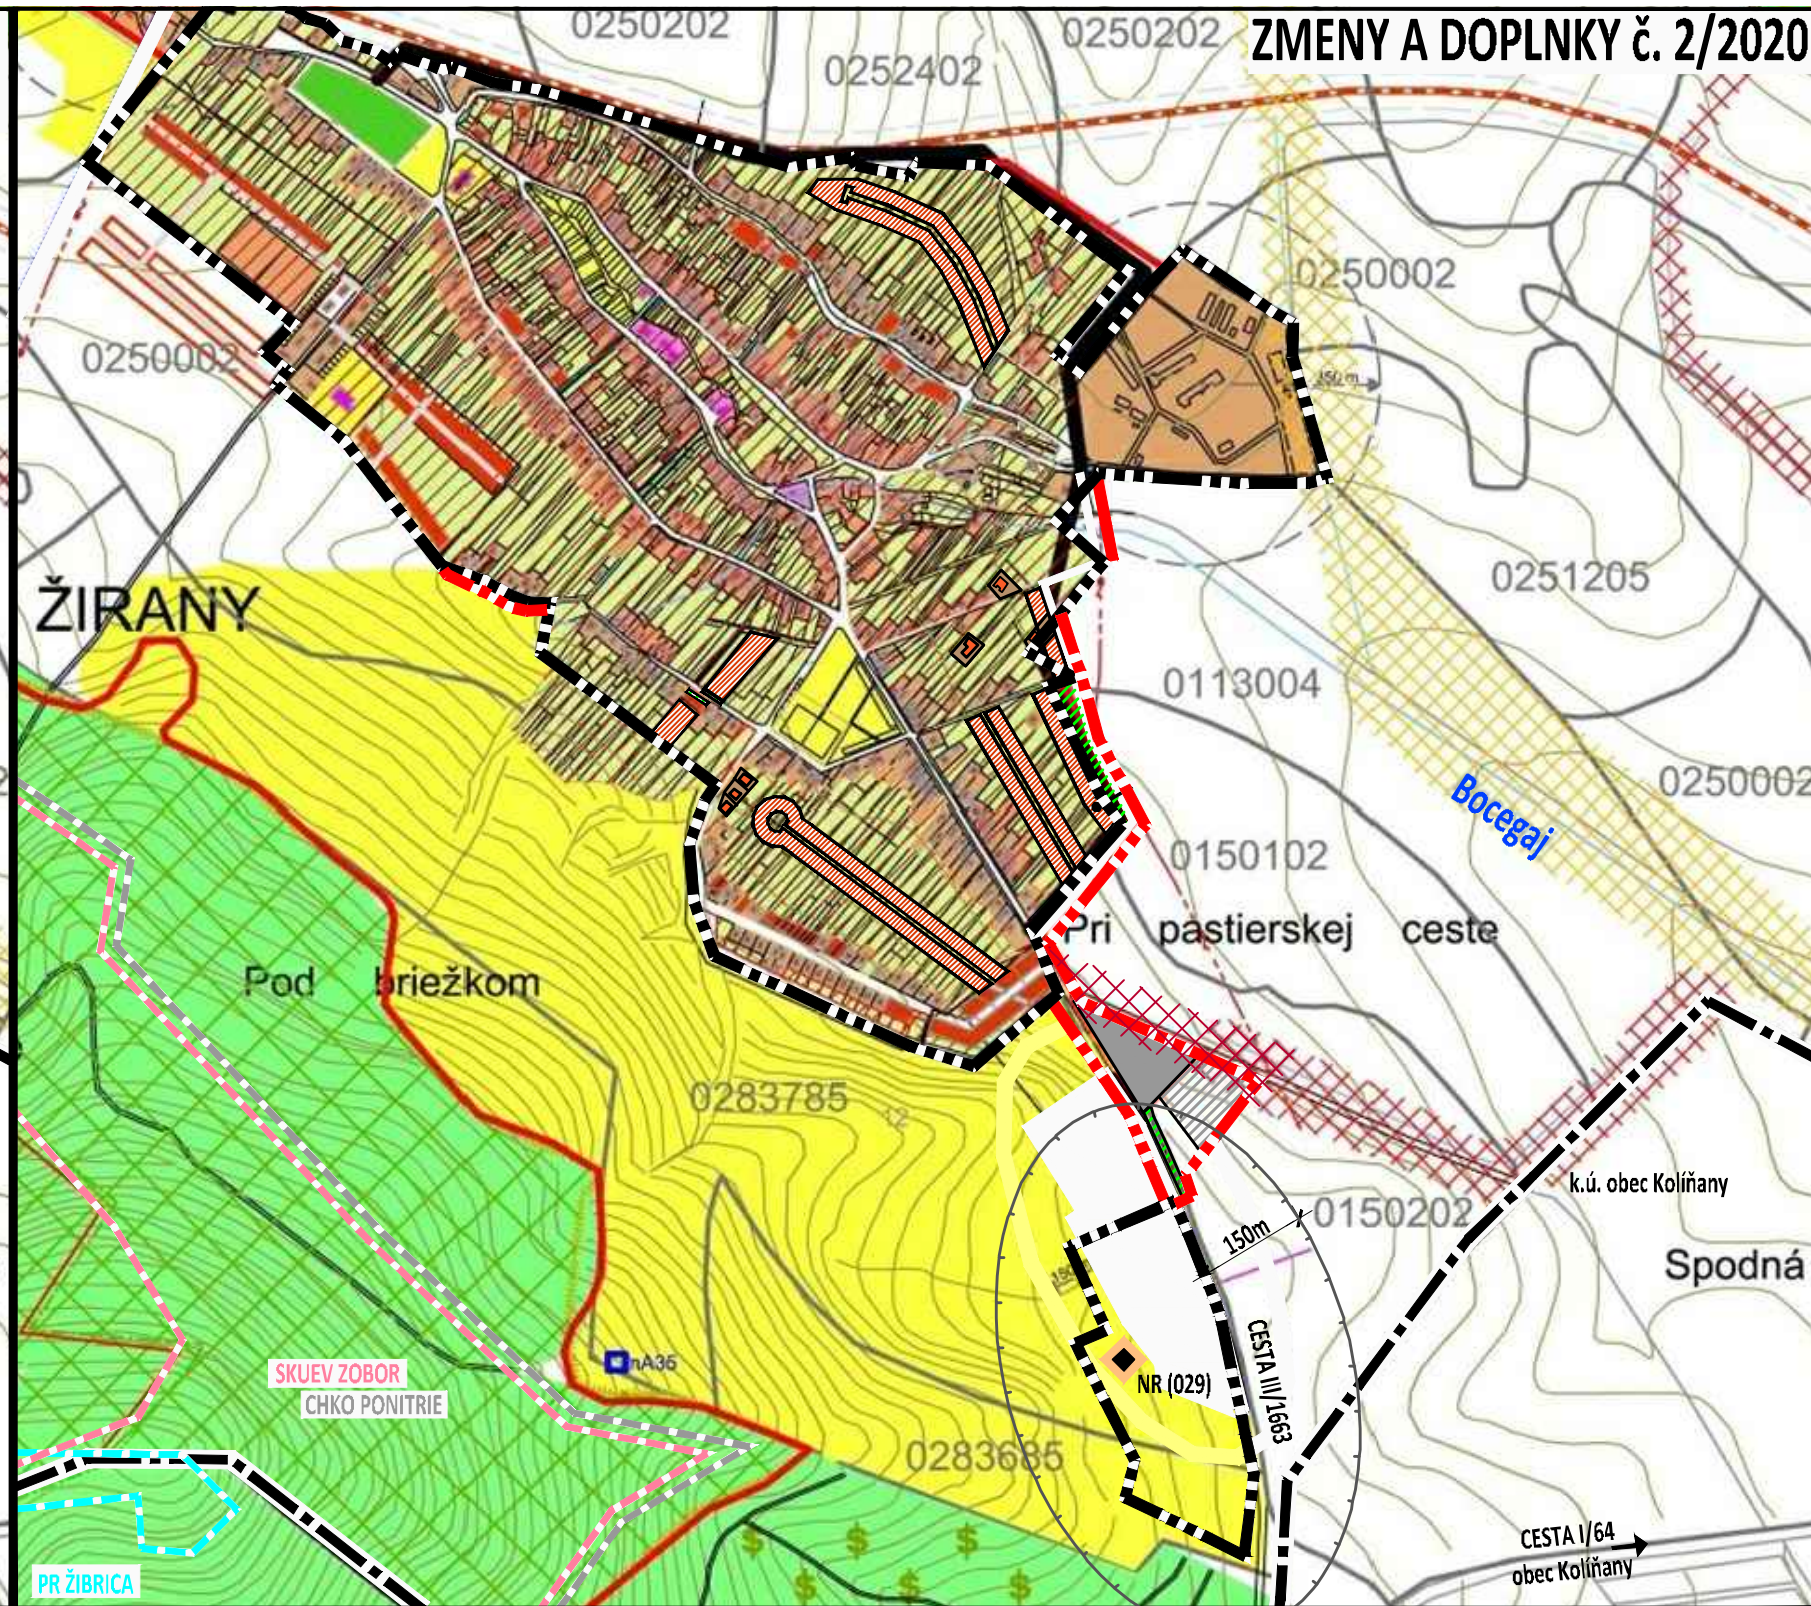


ÚZEMNÝ PLÁN r. 2008
vrátane ZaD č. 1/2015

ZMENY A DOPLNKY č. 2/2020

VYSVETLIVKY
ZMENY A DOPLNKY č. 2/2020

STAV	NÁVRH	
		HRANICA ZASTAVANÉHO ÚZEMIA
		PLOCHY DOPRAVNÝCH STAVIEB A PARKOVÍSK
		PLOCHY VEREJNEJ ZELENÉ
		INTERAKČNÝ PRVOK - brehovú zeleň po oboch stranách vodného toku

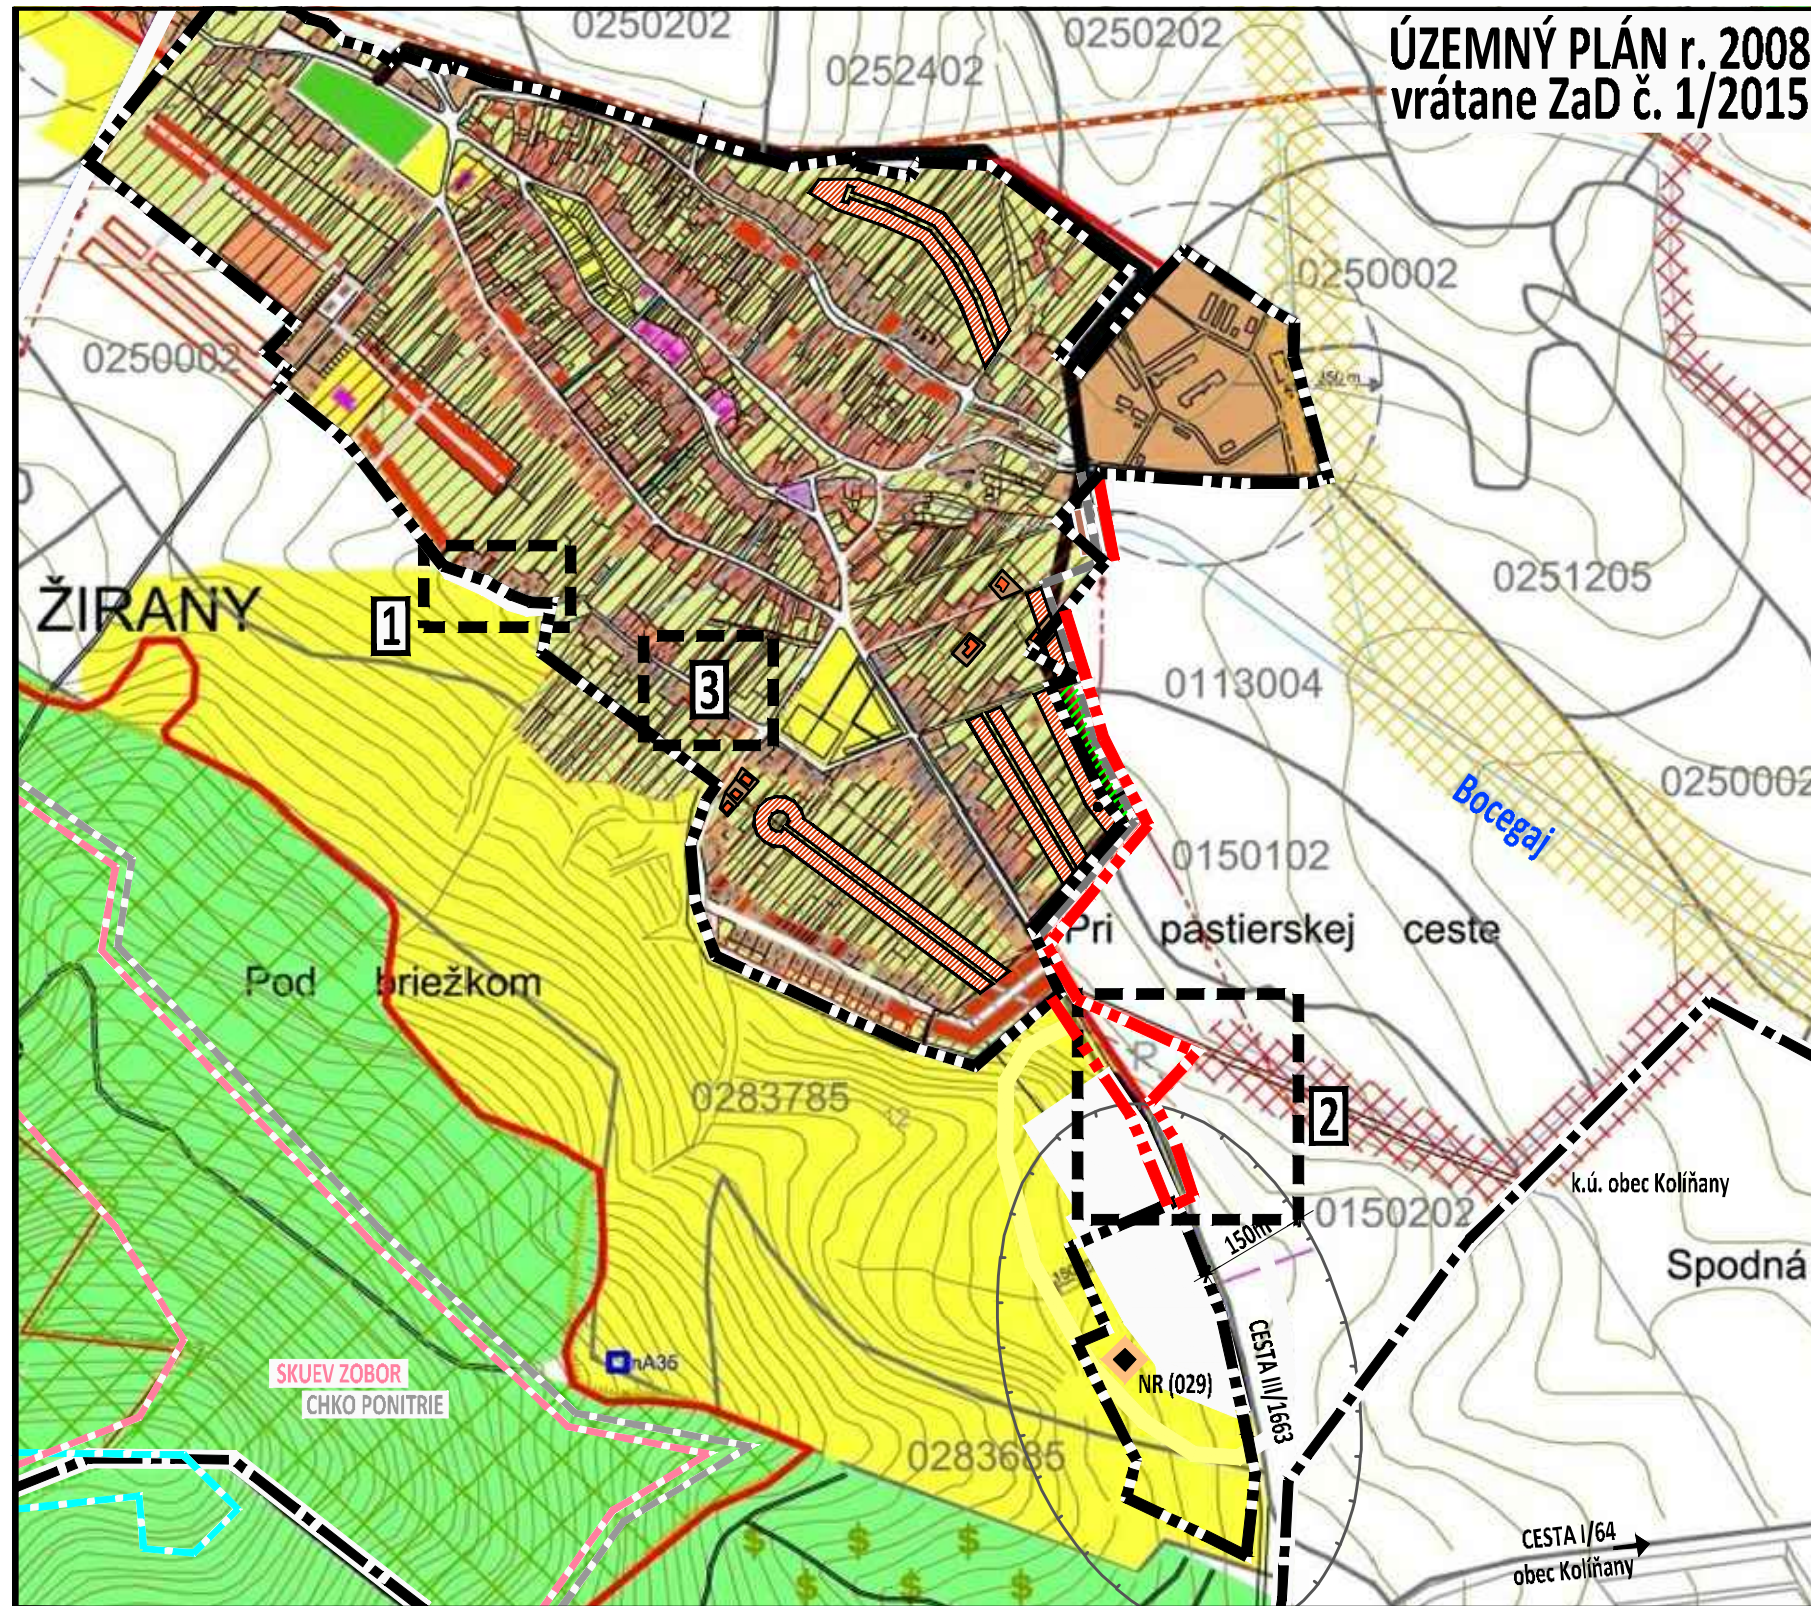

SCHVAĽOVACIA DOLOŽKA
SCHVAĽOVACÍ ORGÁN:
ČÍSLO UZNESENIA:
DÁTUM SCHVÁLENIA:

OBECNÉ ZASTUPITEĽSTVO ŽIRANY
04/12/20
19.10.2020

OPRÁVNENÁ OSOBA:
starosta obce
Ing. Jozef Zsebi

pečiatka obce
podpis

OBEC ŽIRANY
OKRES NITRA, NITRIANSKY KRAJ

ÚZEMNÝ PLÁN - ZMENY A DOPLNKY č. 2/2020

VÝKRES OCHRANY PRÍRODY A TVORBY KRAJINY
VRÁTANE PRVKOV ÚZEMNÉHO SYSTÉMU EKOLOGICKEJ STABILITY

5



MIERKA 1 : 10 000
2020

OBSTARÁVATEĽ:
ZHOTOVITEĽ:
ODBORNE SPÔSOBILÁ OSOBA NA OBSTARANIE ÚPD:

Obec Žirany, 951 74 Žirany, Ing. Jozef Zsebi (starosta obce), 037/631 82 32, obec@zirany.eu
Ing. arch. Janka Privalincová, Azalková 11, 949 01 Nitra, 0905 116 554, jprivalincova@gmail.com
Ing. arch. Gertrúda Čuboňová, Nábřeží mládeže 83, 949 01 Nitra, 0907 642 347, cubonovag@gmail.com

STAV	NÁVRH	VÝHLAD								
			HRANICE KATASTRÁLNEHO ÚZEMIA OBCE				PLOCHY TTP			
			HRANICE ZASTAVANÉHO ÚZEMIA				PLOCHY VINOHRADOV			
			ZASTAVANÉ PLOCHY				PLOCHY CINTORÍNA			
			PLOCHY OBJEKTOV OBČIANSKEJ VYBAVENOSTI				BIOKORIDOR NADREGIONÁLNEHO VÝZNAMU TRIBEČ			
			SÍDELNÁ ZELEŇ				BIOCENTRUM REGIONÁLNEHO VÝZNAMU ŽIBRICA			
			ORNÁ PODA				BIOKORIDORREGIONÁLNEHO VÝZNAMU TOK HUNTÁG A BOCEGAJ			
			VODNÁ PLOCHA				OCHRANA PRÍRODY			
			PLOCHY LESOV				PR ŽIBRICA			
							CHKO PONITRIE			
							SKUEV0130 ZOBOR			