
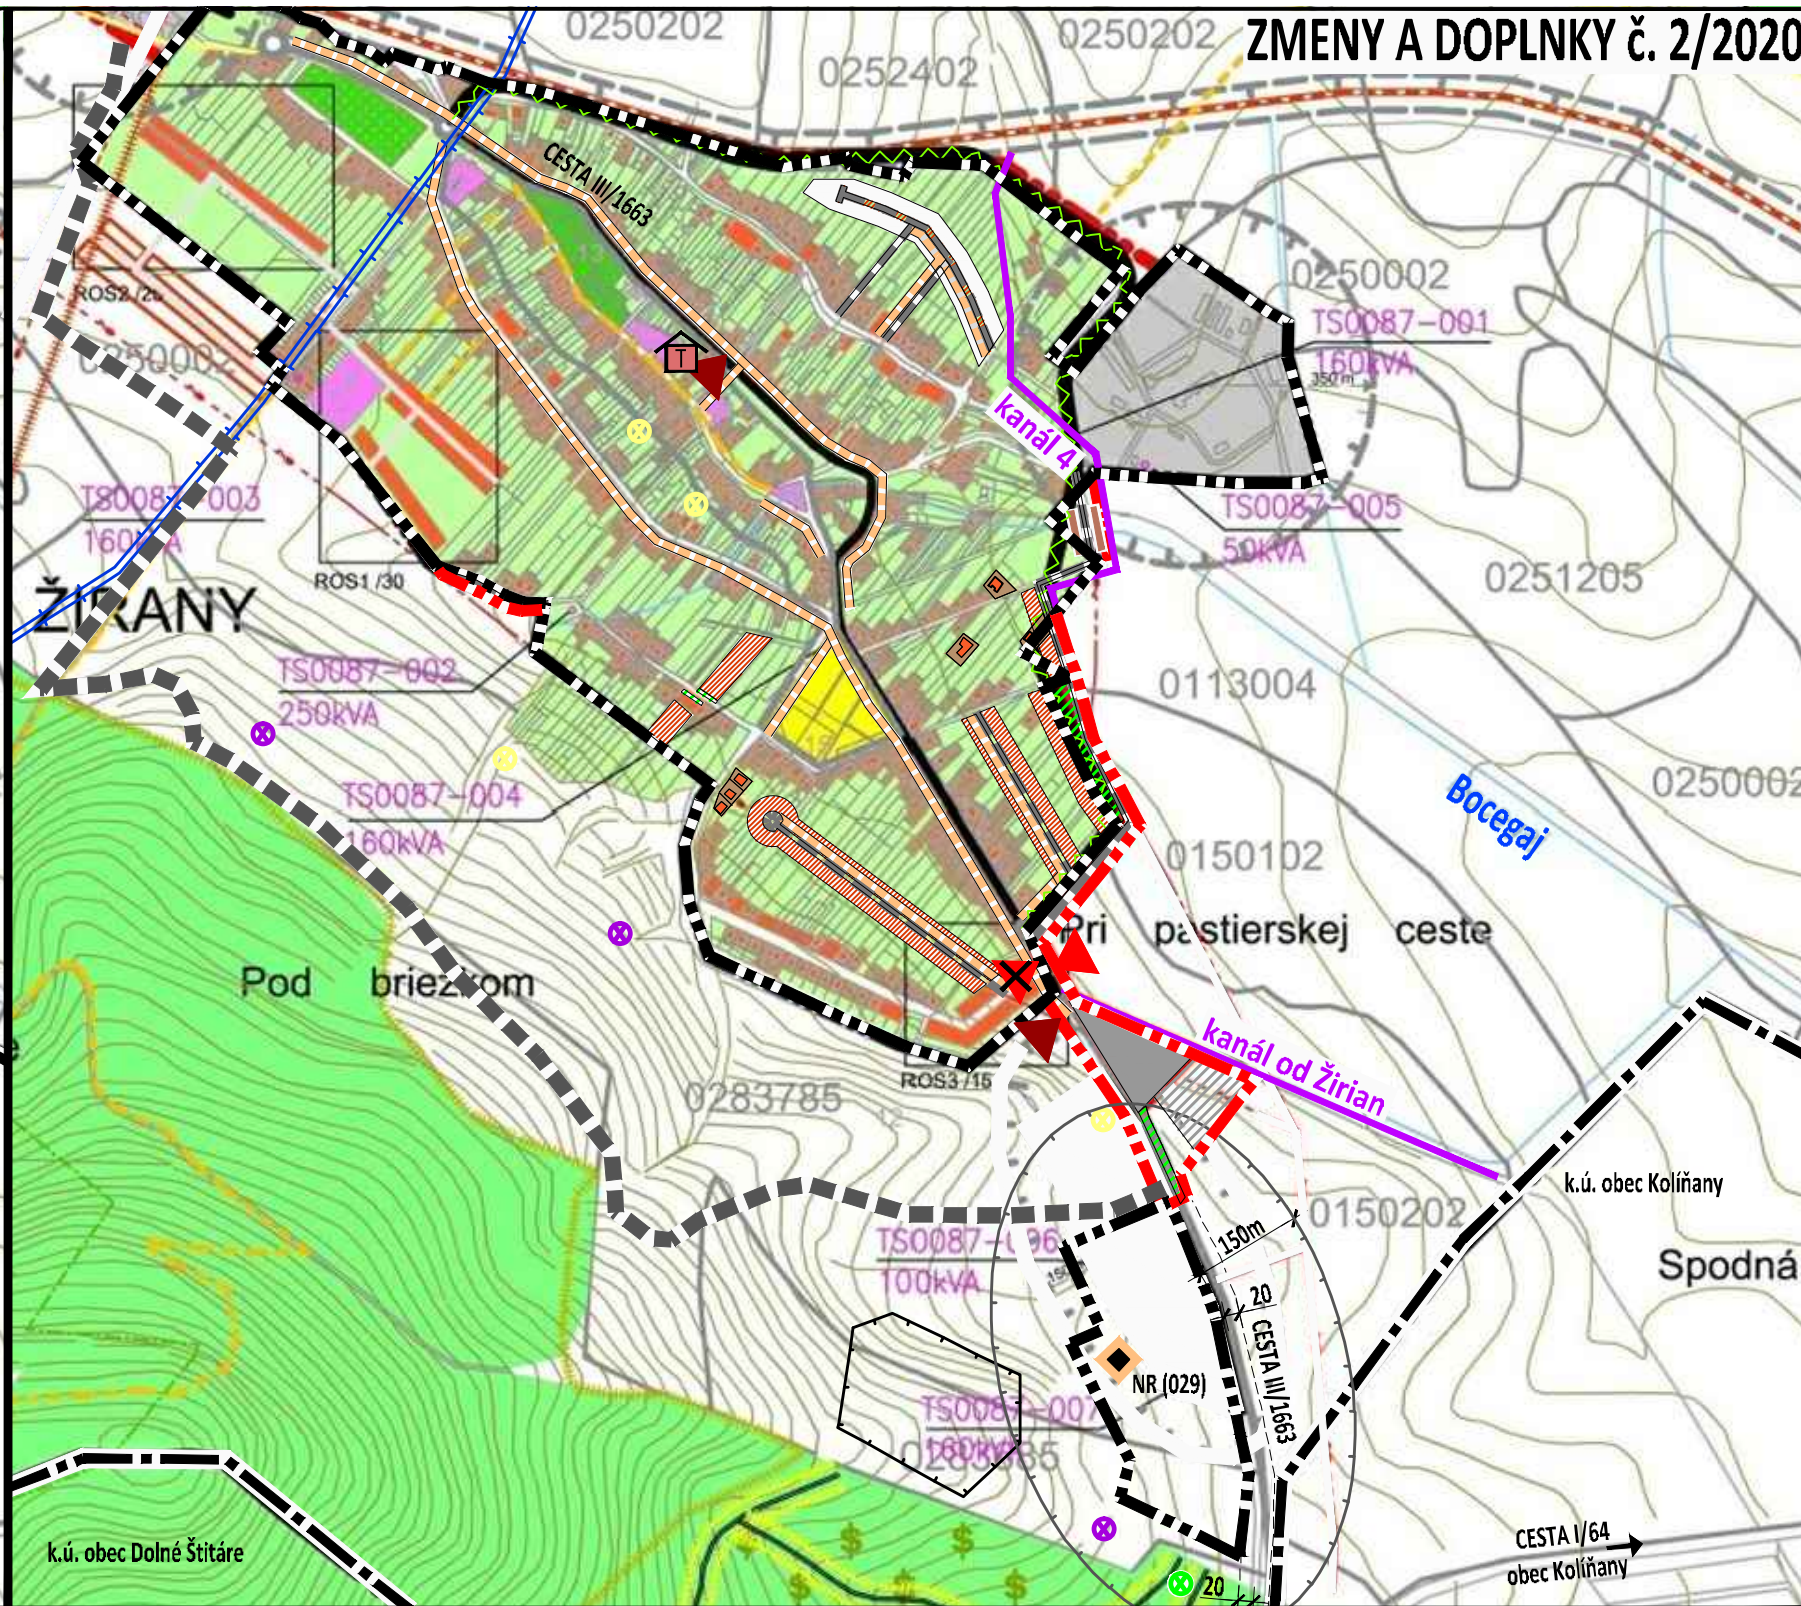


**ÚZEMNÝ PLÁN r. 2008
vrátane ZaD č. 1/2015**

ZMENY A DOPLNKY č. 2/2020

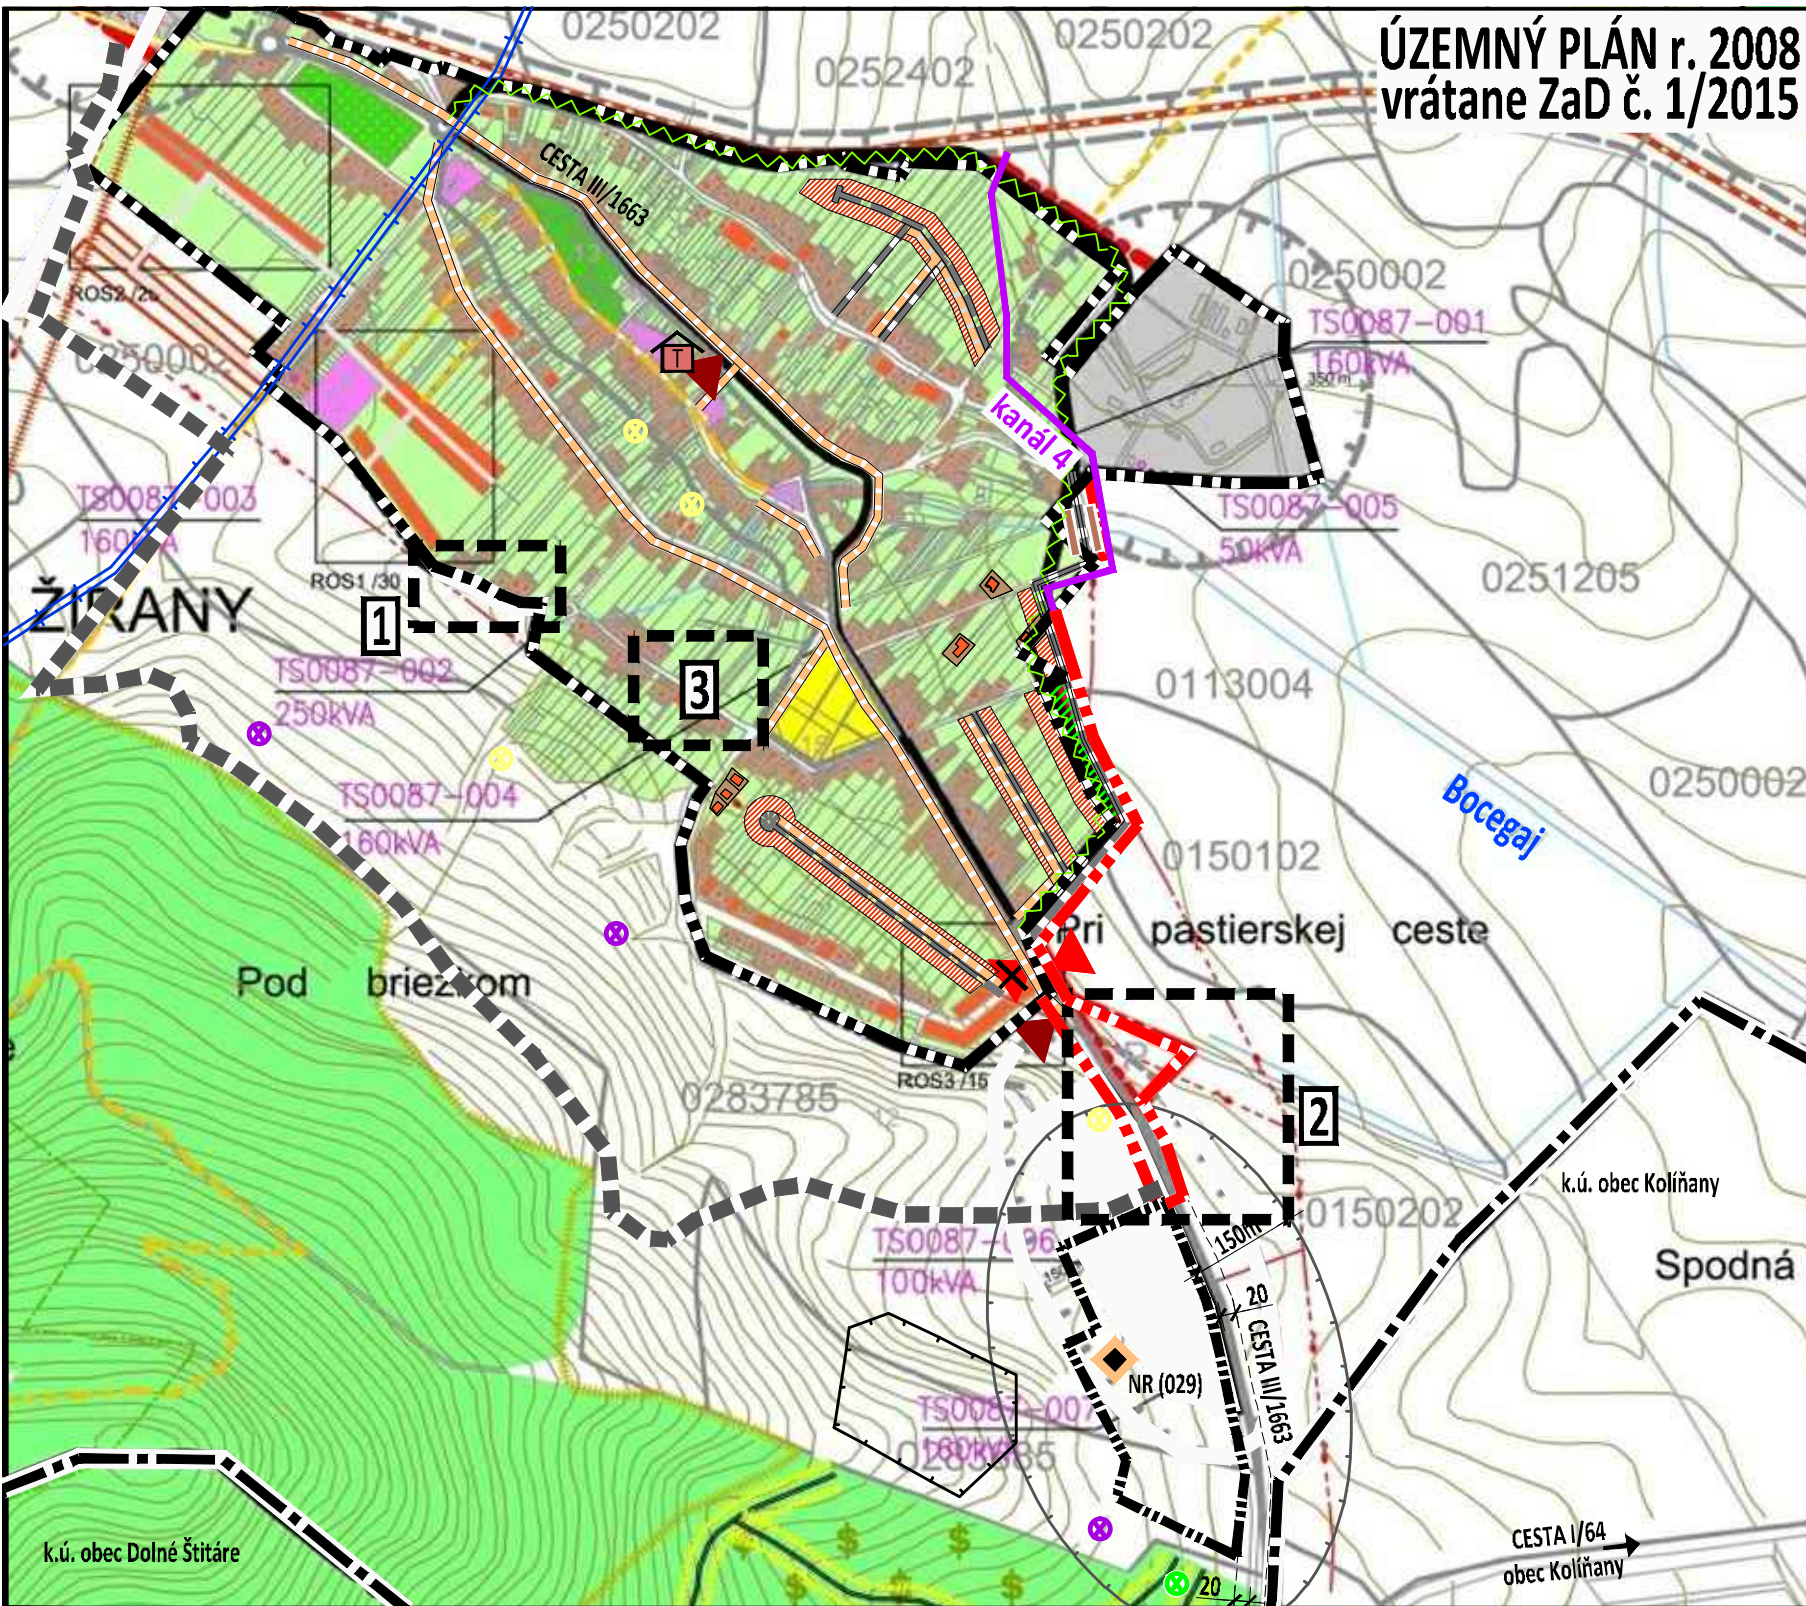

NERASTNÉ BOHATSTVO

STAV

- LOŽISKO NEVYHRADENÝCH NERASTOV
DOPRAVEX spol. s r.o., Příbovce
- CHRÁNENÉ LOŽISKOVÉ ÚZEMIE
CHLÚ ŽIRANY - Calmit, spol. s r.o., Bratislava
- DOBYVACÍ PRIESTOR
DP ŽIRANY - Calmit, spol. s r.o., Bratislava

SKLÁDKY ODPADU

STAV

- SKLÁDKA ODPADU - odvezená
- SKLÁDKA ODPADU - upravená (prekrytie, terénne úpravy a pod.)
- SKLÁDKA ODPADU - opustená skládka bez prekrytia (nelegálna skládka)

ENVIRONMENTÁLNA ZÁŤAŽ

STAV

- NR (029) / ŽIRANY - sklady odpadov a zariadenia na ich spracovanie

VYSVETLIVKY

ZMENY A DOPLNKY č. 2/2020

STAV NÁVRH

- HRANICA ZASTAVANÉHO ÚZEMIA
- PLOCHY DOPRAVNÝCH STAVIEB A PARKOVIŠK
- PLOCHY VEREJNEJ ZELENÉ
- MIESTNA KOMUNIKÁCIA

VYSVETLIVKY

STAV NÁVRH VÝHLAD

- HRANICE KATASTRÁLNEHO ÚZEMIA OBCE
- HRANICE ZASTAVANÉHO ÚZEMIA
- PLOCHY OBYTNÝCH STAVIEB
- PLOCHY OBJEKTOV OBČIANSKEJ VYBAVENOSTI
- PLOCHY VÝROBY
- PLOCHY DOPRAVNÝCH STAVIEB A PARKOVIŠK
- PLOCHY ŠPORTU

STAV NÁVRH VÝHLAD

- PLOCHY SÚKROMNEJ ZELENÉ
- PLOCHY LESOV
- PLOCHY VEREJNEJ ZELENÉ
- PLOCHY CINTORÍNA
- PLOCHY VINOHRADOV
- OCHRANNÉ PÁSMO
- HRANICA BPEJ
- KÓD BPEJ

STAV NÁVRH VÝHLAD

- DOLEŽITÉ OBSLUŽNÉ KOMUNIKÁCIE
- MIESTNE KOMUNIKÁCIE
- MOST
- AUTOBUSOVÉ ZASTÁVKY
- HLAVNE PEŠŠIE KOMUNIKÁCIE
- OZNAČENIE TRAFOSTANICE
- VZDUŠNÉ VN VEDENIE

STAV NÁVRH VÝHLAD

- HYDROMELIORAČNÉ ZARIADENIA
- OCHRANNÉ PÁSMO II. STUPŇA
- TRHOVÉ MIESTO

SCHVALOVACIA DOLOŽKA
SCHVALOVACÍ ORGÁN: OBECNÉ ZASTUPITEĽSTVO ŽIRANY
ČÍSLO UZNESENIA: 04/12/20
DÁTUM SCHVÁLENIA: 19.10.2020

OPRÁVNENÁ OSOBA: starosta obce
Ing. Jozef Zsebi

pečiatka obce podpis

OBEC ŽIRANY
OKRES NITRA, NITRIANSKY KRAJ

ÚZEMNÝ PLÁN - ZMENY A DOPLNKY č. 2/2020

KOMPLEXNÝ VÝKRES
PRIESTOROVÉHO USPORIADANIA
A FUNKČNÉHO VYUŽÍVANIA SPRÁVNEHO ÚZEMIA

2.1



OBSTARÁVATEĽ: Obec Žirany, 951 74 Žirany, Ing. Jozef Zsebi (starosta obce), 037/631 82 32, obec@zirany.eu
ZHOTOVITEĽ: Ing. arch. Janka Privalincová, Azalková 11, 949 01 Nitra, 0905 116 554, jprivalincova@gmail.com
ODBORNE SPÔSOBILÁ OSOBA NA OBSTARANIE ÚPD: Ing. arch. Gertrúda Čuboňová, Nábřeží mládeže 83, 949 01 Nitra, 0907 642 347, cubonovag@gmail.com