
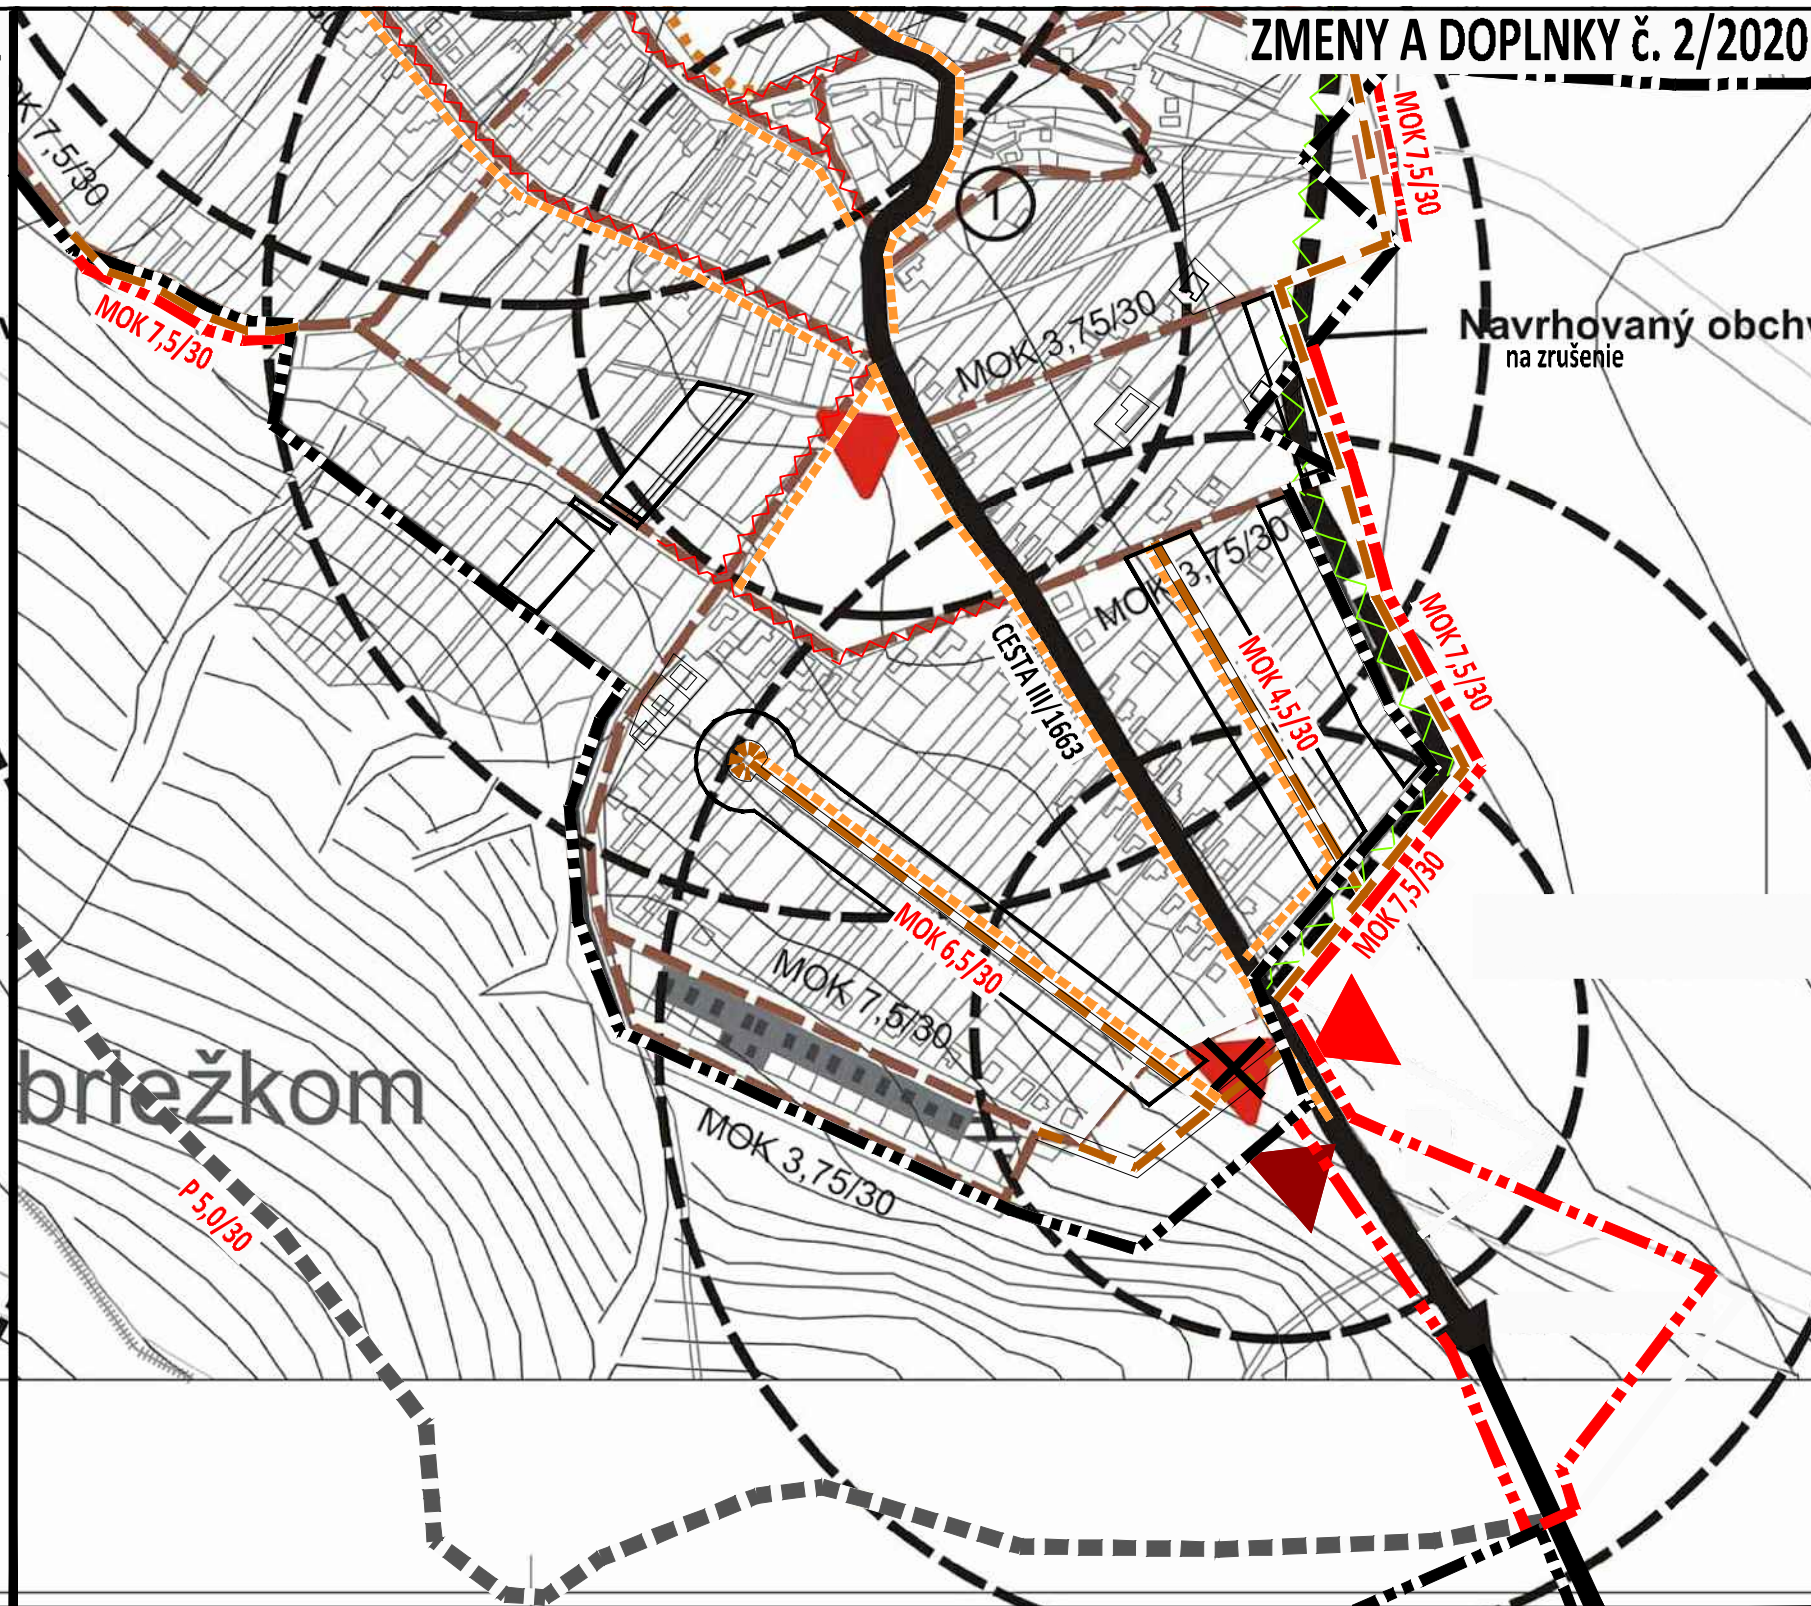


ÚZEMNÝ PLÁN r. 2008  
vrátane ZaD č. 1/2015

ZMENY A DOPLNKY č. 2/2020

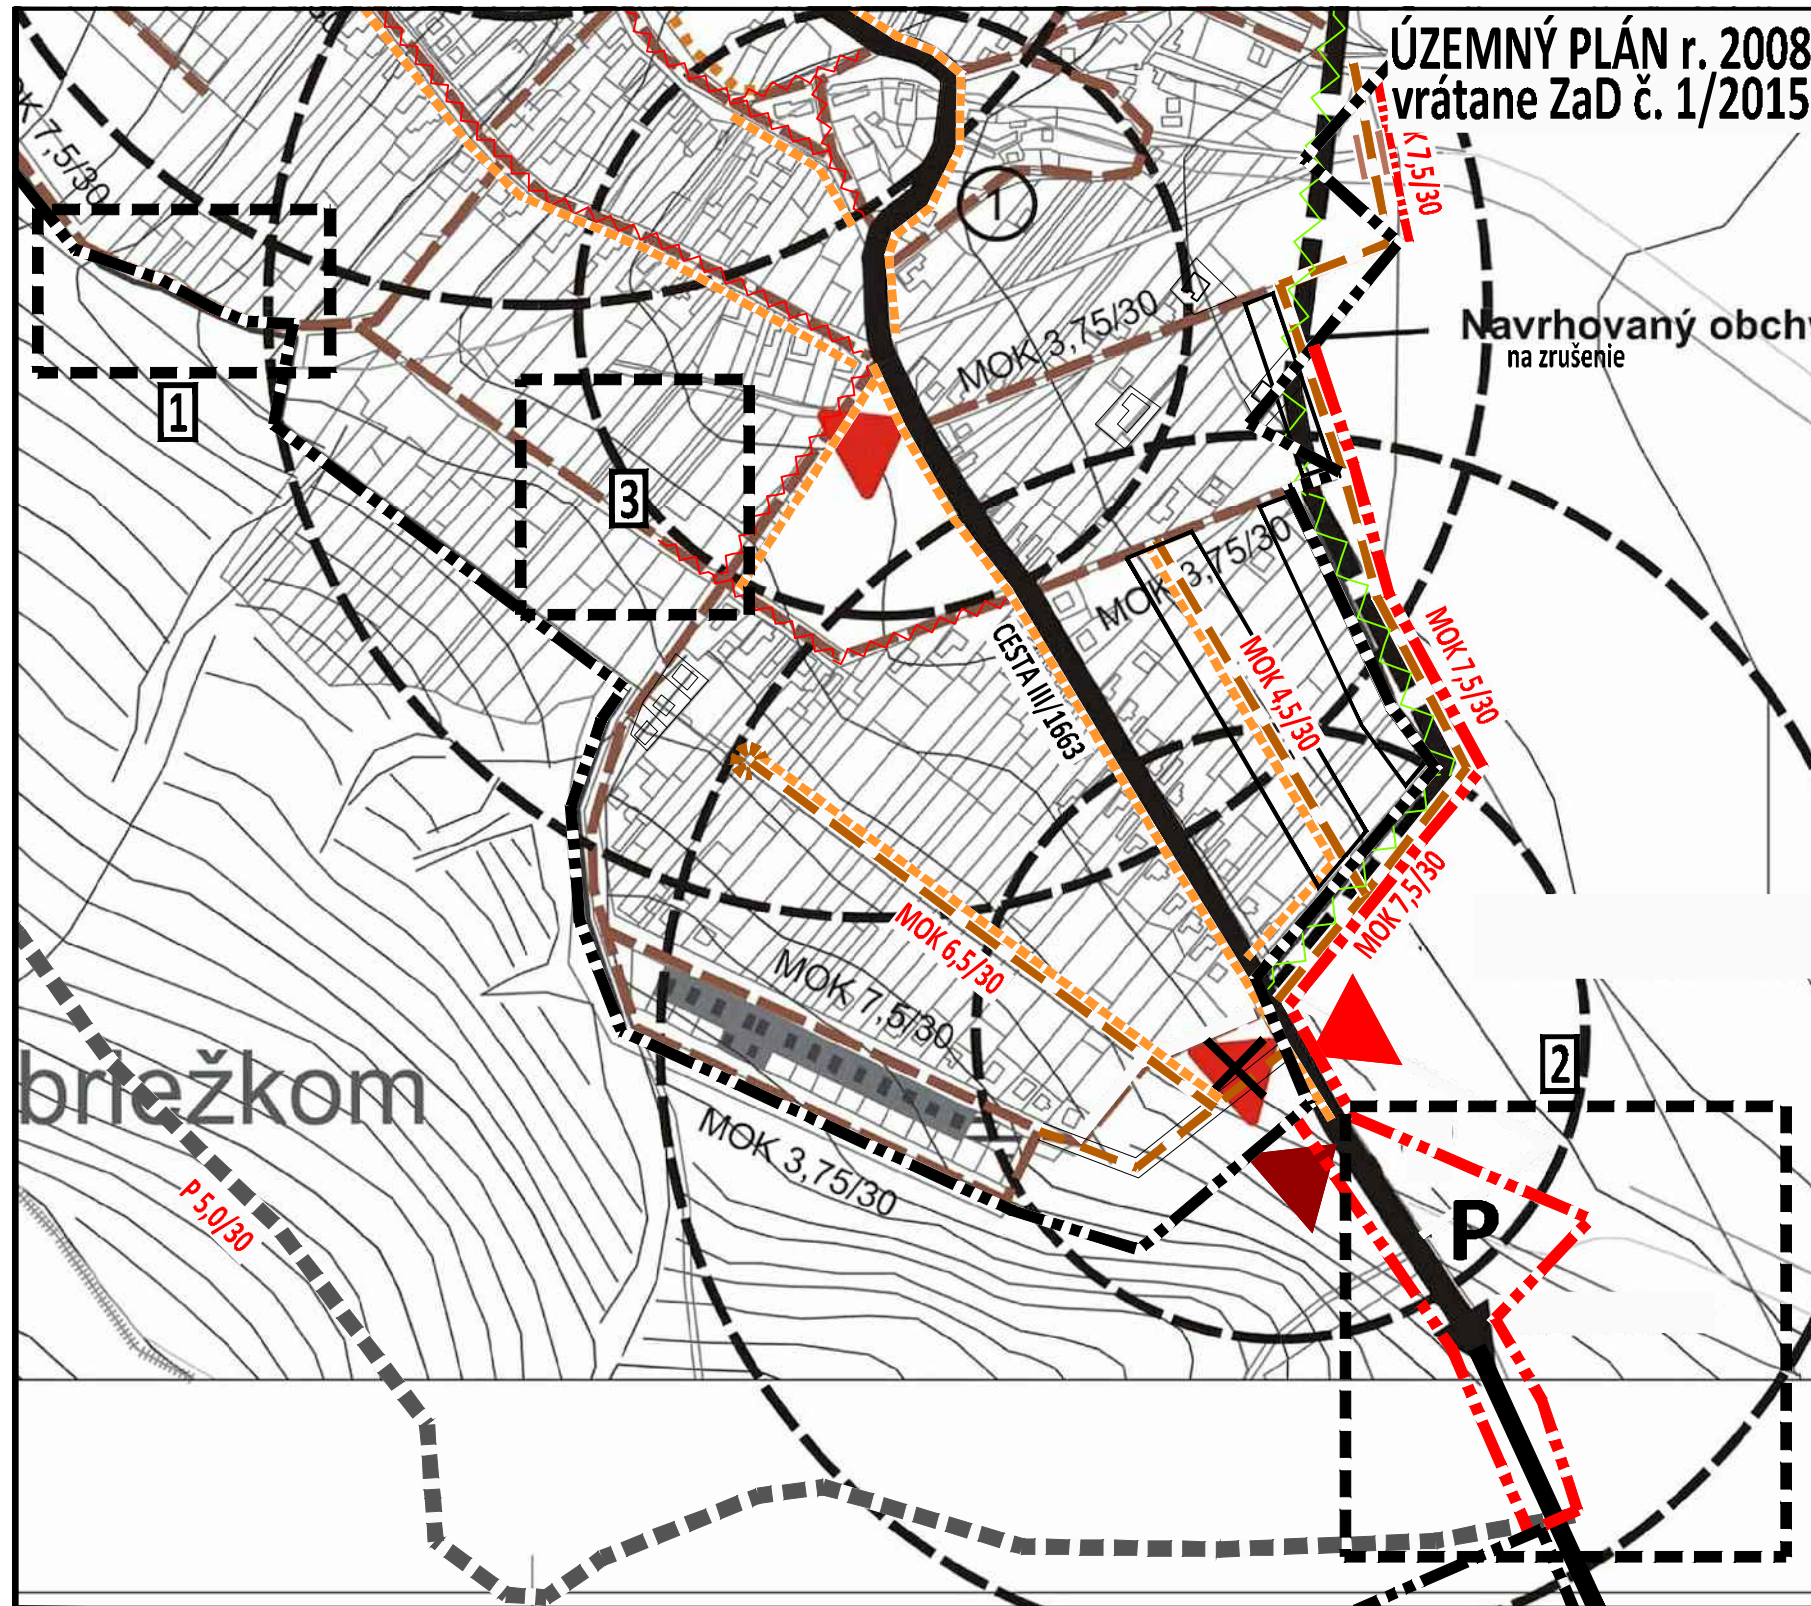

VYSVETLIVKY  
ZMENY A DOPLNKY č. 2/2020

STAV	NÁVRH	HRANICA ZASTAVANÉHO ÚZEMIA
		MIESTNA KOMUNIKÁCIA

VYSVETLIVKY

STAV	NÁVRH	VÝHLAD

Zberné komunikácie B2

MIESTNE KOMUNIKÁCIE  
rekonštrukcia

KATEGÓRIE KOMUNIKÁCIÍ

Trasy a zastávky MHD / červená /

AUTOBUSOVÉ ZASTÁVKY  
- na zrušenie

- nové  
(prístrešok, vybočisko)


Dôležité pešie trasy a plochy / žltá /

MOST

ÚČELOVÉ KOMUNIKÁCIE  
- jestvujúce, na zrušenie

- navrhované

SCHVAĽOVACIA DOLOŽKA  
SCHVAĽOVACÍ ORGÁN:  
ČÍSLO UZNESENIA:  
DÁTUM SCHVÁLENIA:

OBCENÉ ZASTUPITEĽSTVO ŽIRANY  
04/12/20  
19.10.2020

OPRÁVNENÁ OSOBA:  
starosta obce  
Ing. Jozef Zsebi

pečiatka obce  
podpis

**OBEC ŽIRANY**  
OKRES NITRA, NITRIANSKY KRAJ

ÚZEMNÝ PLÁN - ZMENY A DOPLNKY č. 2/2020

VÝKRES RIEŠENIA  
VEREJNÉHO DOPRAVNÉHO VYBAVENIA

**3.2**

OBSTARÁVATEĽ:  
ZHOTOVITEĽ:  
ODBORNE SPÔSOBILÁ OSOBA NA OBSTARANIE ÚPD:

Obec Žirany, 951 74 Žirany, Ing. Jozef Zsebi (starosta obce), 037/631 82 32, obec@zirany.eu  
Ing. arch. Janka Privalincová, Azalková 11, 949 01 Nitra, 0905 116 554, jprivalincova@gmail.com  
Ing. arch. Gertrúda Čuboňová, Nábregie mládeže 83, 949 01 Nitra, 0907 642 347, cubonovag@gmail.com

