
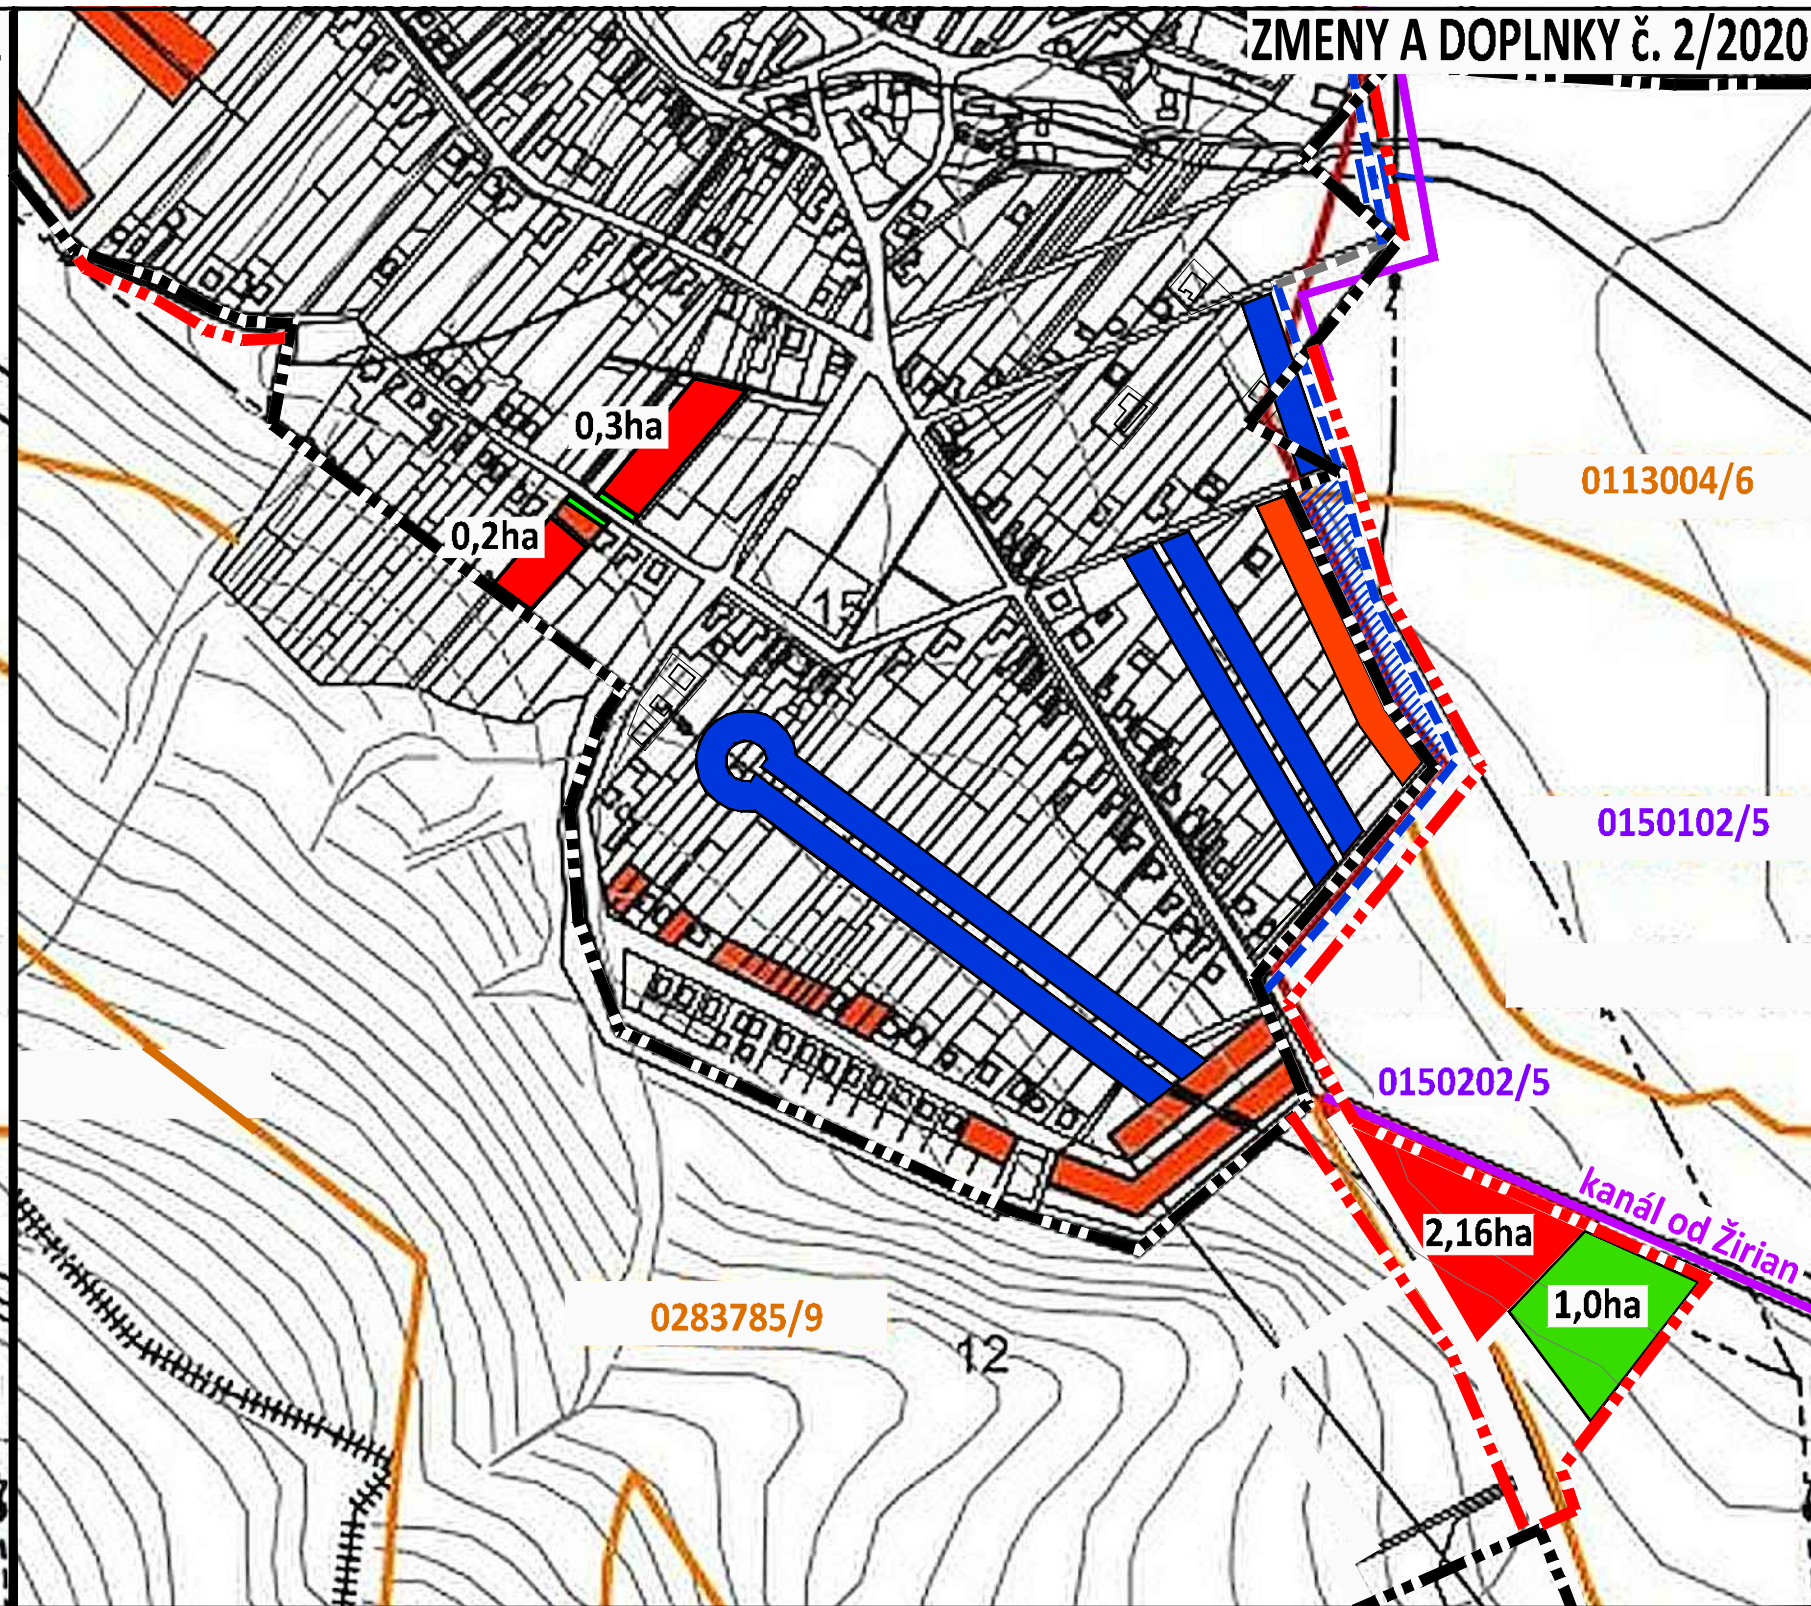


ÚZEMNÝ PLÁN r. 2008
vrátane ZaD č. 1/2015

ZMENY A DOPLNKY č. 2/2020

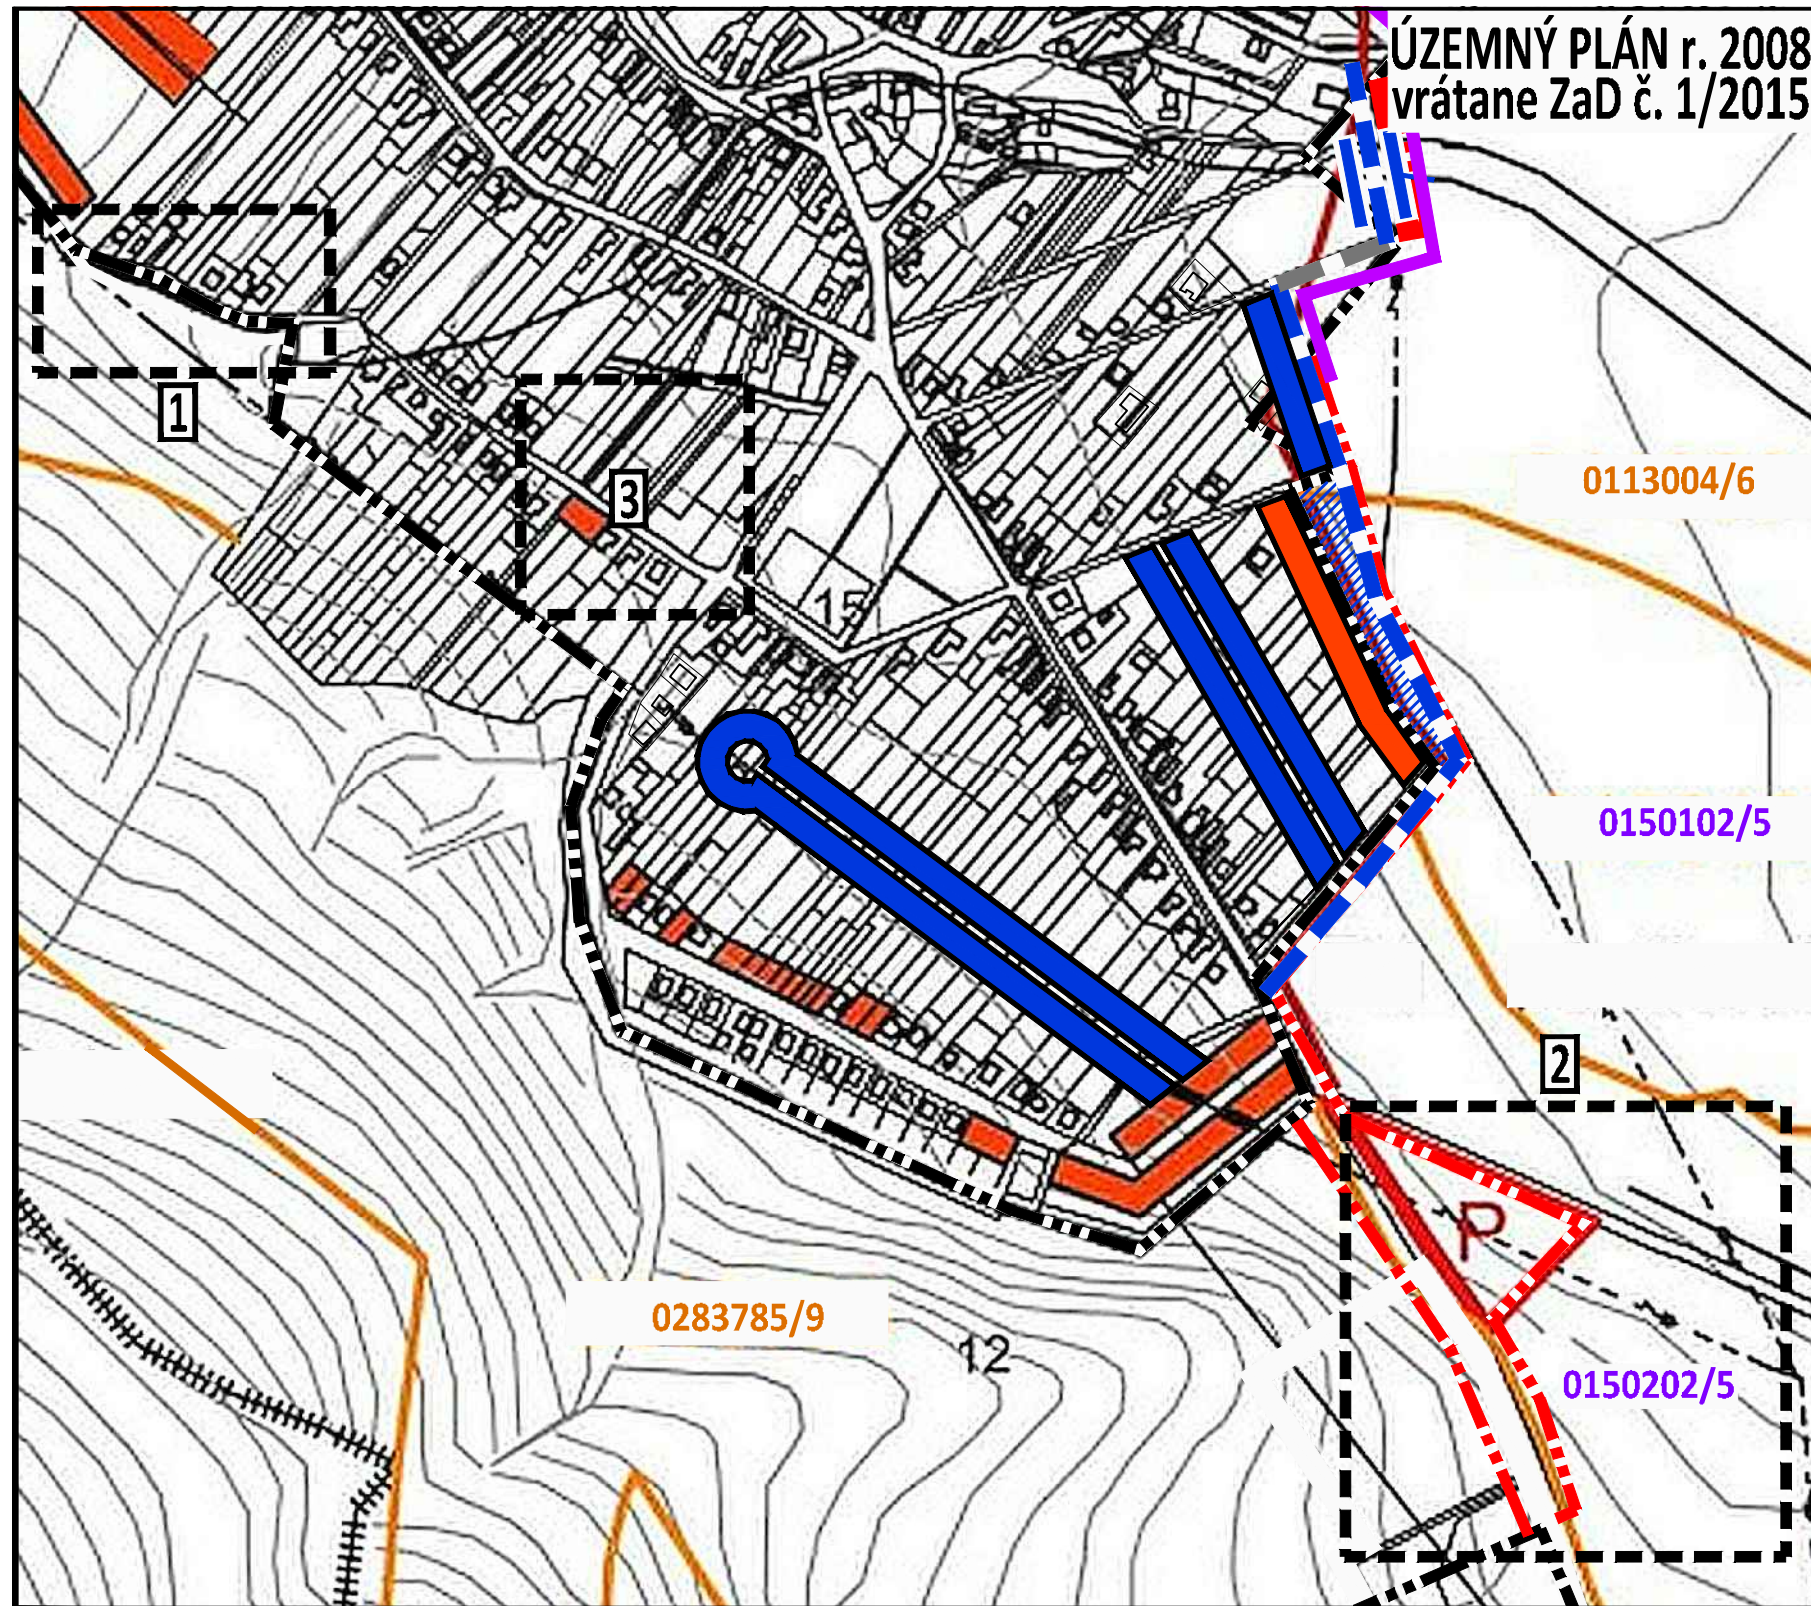

VYSVETLIVKY
ZMENY A DOPLNKY č. 2/2020

STAV	NÁVRH	
		HRANICA ZASTAVANÉHO ÚZEMIA
PLOCHA PERSPEKTÍVNEHO ODŇATIÁ POĽNOHOSPODÁRSKEJ PÔDY		
STAV	NÁVRH	
		HRANICA BPEJ (bonitovaná pôdno-ekologická jednotka)
0037002/2		SKUPINA BPEJ / KÓD BPEJ
0037002/2		najkvalitnejšia poľnohospodárska pôda podľa prílohy č. 2 NV SR č. 58/2013 Z.z.
		PLOCHA NA VYŇATIE v ÚP z r. 2008 - súhlas č. 2008/00337, 19.8.2008
		PLOCHA NA VYŇATIE v ZaD č. 1/2015 - súhlas č. 2015/028359, 12.8.2015
		PLOCHA NA VYŇATIE v ZaD č. 2/2020
		HYDROMELIORAČNÉ ZARIADENIA
		kanál od Žirian (evid. č. 5206 109 001)

VYSVETLIVKY

			PLOCHY OBYTNÝCH STAVIEB
			HRANICA BPEJ
0112003			KÓD BPEJ
			CESTA A PARKOVISKO

SCHVAĽOVACIA DOLOŽKA
SCHVAĽOVACÍ ORGÁN:
ČÍSLO UZNESENIA:
DÁTUM SCHVÁLENIA:

OBECNÉ ZASTUPITEĽSTVO ŽIRANY
04/12/20
19.10.2020

OPRÁVNENÁ OSOBA:
starosta obce
Ing. Jozef Zsebi

pečiatka obce
podpis

OBEC ŽIRANY
OKRES NITRA, NITRIANSKY KRAJ

ÚZEMNÝ PLÁN - ZMENY A DOPLNKY č. 2/2020

VÝKRES PERSPEKTÍVNEHO POUŽITIA
POĽNOHOSPODÁRSKEHO
A LESNÉHO PÔDNEHO FONDU
NA NEPOĽNOHOSPODÁRSKE ÚČELY

6

OBSTARÁVATEĽ:
ZHOTOVITEĽ:
ODBORNE SPÔSOBILÁ OSOBA NA OBSTARANIE ÚPD:

Obec Žirany, 951 74 Žirany, Ing. Jozef Zsebi (starosta obce), 037/631 82 32, obec@zirany.eu
Ing. arch. Janka Privalincová, Azalková 11, 949 01 Nitra, 0905 116 554, jprivalincova@gmail.com
Ing. arch. Gertrúda Čuboňová, Nábřežie mládeže 83, 949 01 Nitra, 0907 642 347, cubonovag@gmail.com

