


VYSVETLIVKY  
ZMENY A DOPLNKY č. 3/2022

STAV	NÁVRH	
		PLOCHA VÝROBY (FOTOVOLTIKA)
		ORNÁ PÔDA
		HYDROMELIORAČNÉ ZARIADENIA kanál Od vápenky (evid. č. 5206 063 005) kanál A (evid. č. 5206 063 006)
		ZOSUVNÉ ÚZEMIE (SVAHOVÁ DEFORMÁCIA) STABILIZOVANÁ - zosuv č. 53939, antropogénne príčiny – podkopanie svahu

1 RV 11 - zmena funkcie, rozloha 1,4ha  
existujúca funkcia: NDV  
navrhovaná funkcia: výroba - fotovoltaická elektráreň

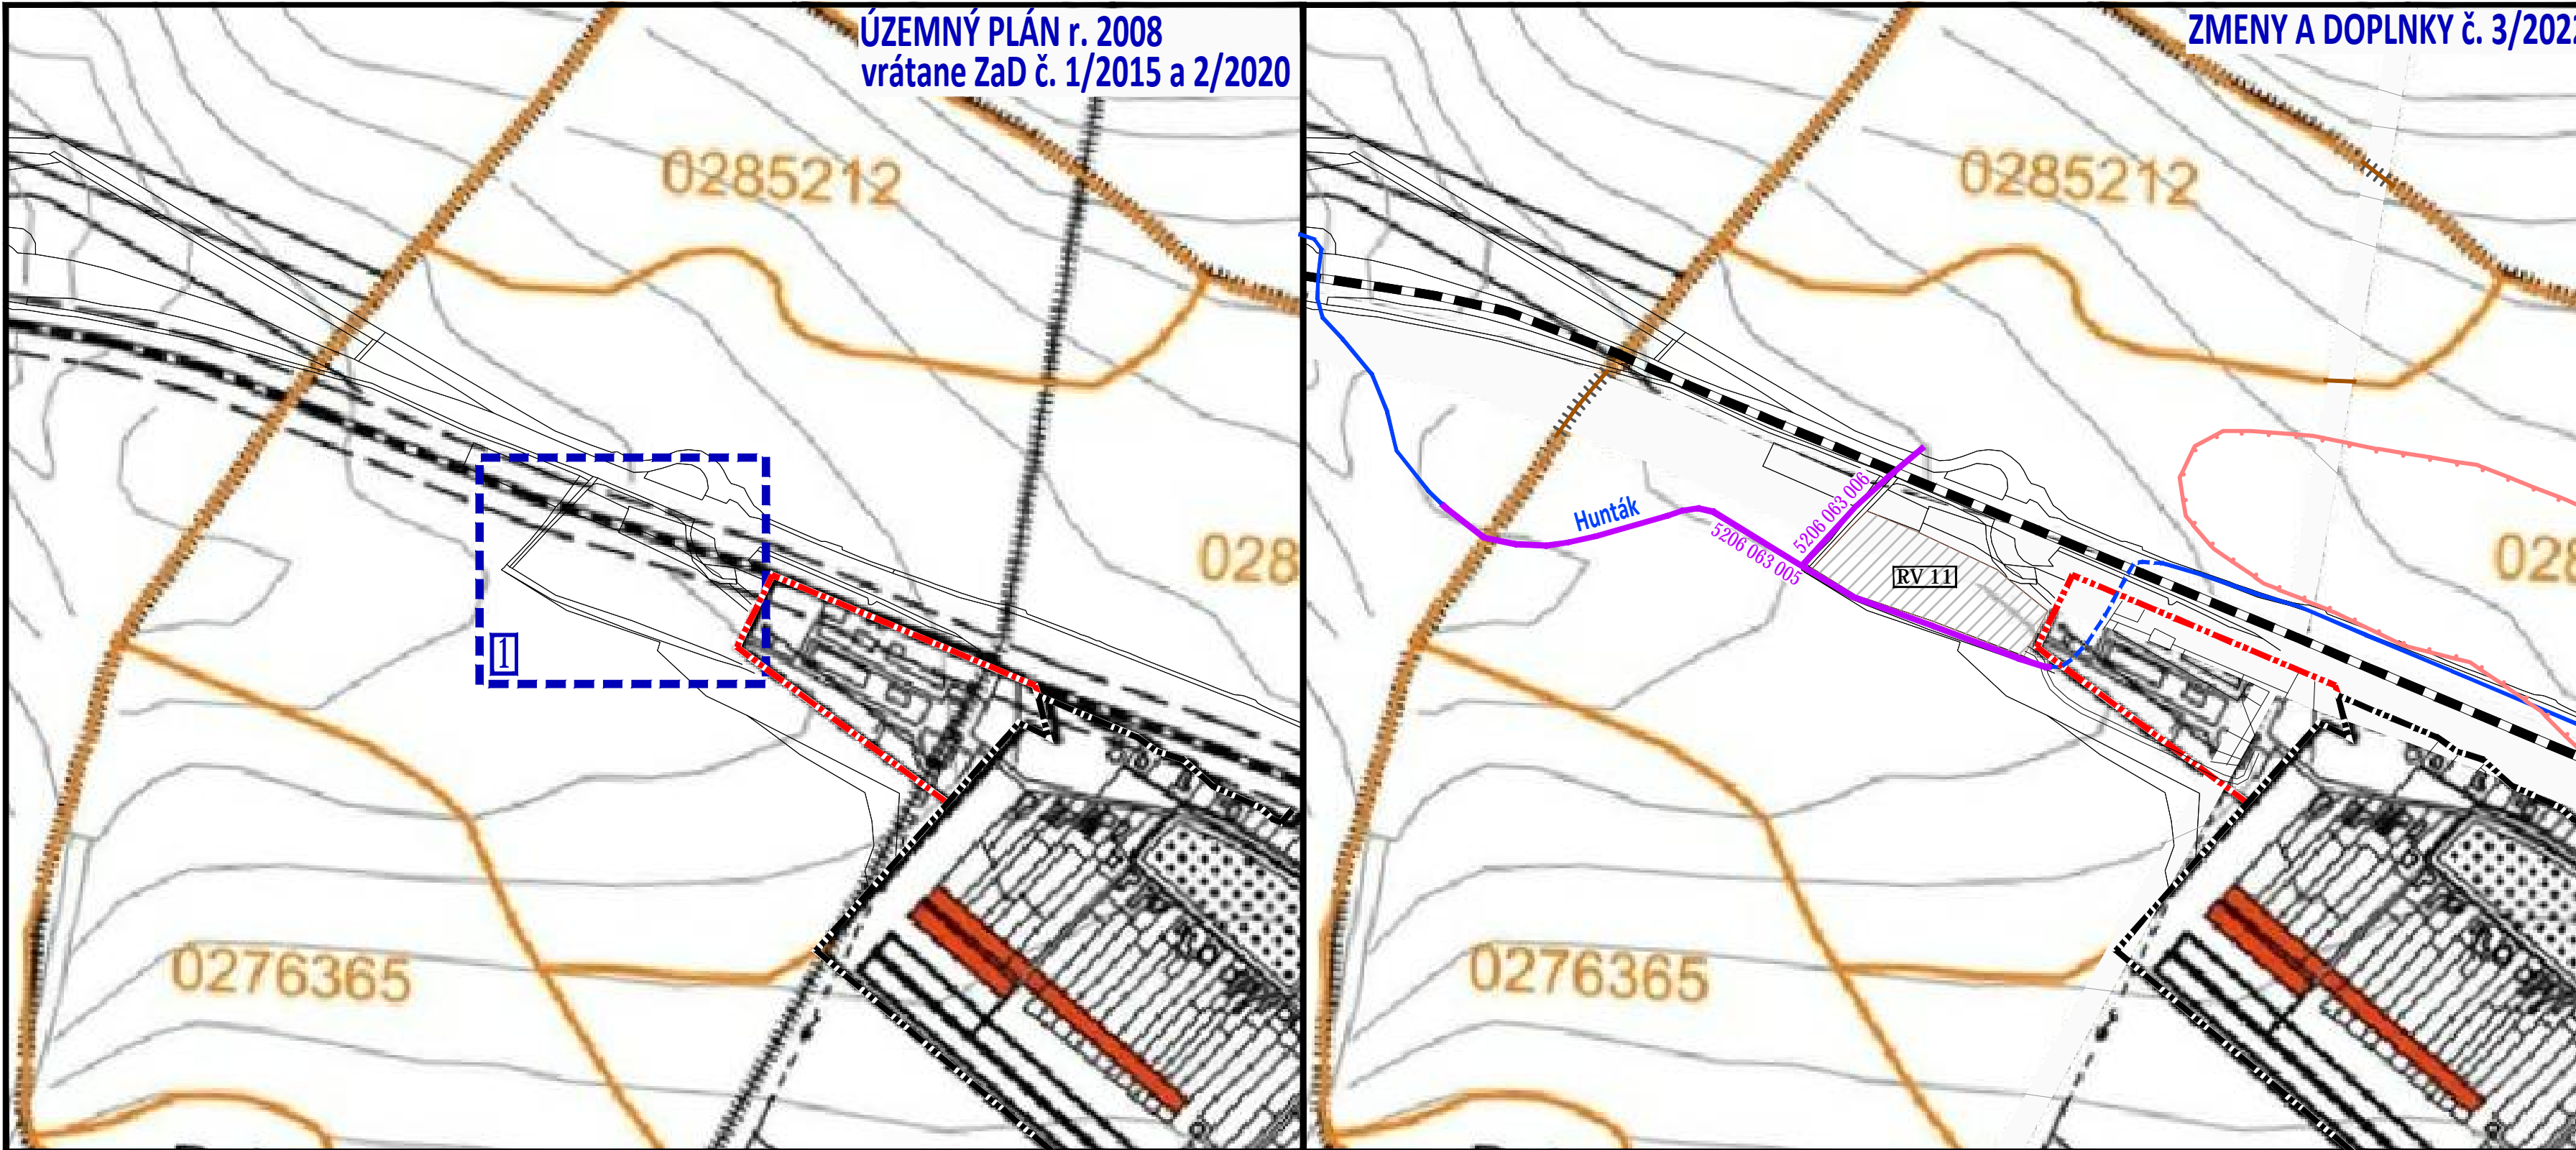

VYSVETLIVKY

			HRANICE ZASTAVANÉHO ÚZEMIA
			PLOCHY OBYTNÝCH STAVIEB
			HRANICA BPEJ
			KÓD BPEJ

SCHVALOVACÍ ORGÁN: OBCENÉ ZASTUPITELSTVO ŽIRANY  
ČÍSLO UZNESENIA: 07/04/23  
ČÍSLO VZN: 1/2023  
DÁTUM SCHVÁLENIA: 17.4.2023

SCHVALOVACIA DOLOŽKA  
OPRÁVNENÁ OSOBA:  
starosta obce  
Ing. Jozef Zsebi, Mgr. Imrich Nagy

pečiatka obce  
podpis

**OBEC ŽIRANY**

OKRES NITRA, NITRIANSKY KRAJ

**ÚZEMNÝ PLÁN - ZMENY A DOPLNKY č. 3/2022**

VÝKRES PERSPEKTÍVNEHO POUŽITIA  
POĽNOHOSPODÁRSKEHO  
A LESNÉHO PÔDNEHO FONDU  
NA NEPOĽNOHOSPODÁRSKE ÚČELY

6

OBSTARÁVATEĽ:  
ZHOTOVITEĽ:  
ODBORNE SPÔSOBILÁ OSOBA NA OBSTARANIE ÚPD:

Obec Žirany, 951 74 Žirany, Ing. Jozef Zsebi, Mgr. Imrich Nagy (starosta obce), 037/631 82 32, obec@zirany.eu  
Ing. arch. Janka Privalincová, Nitra, 0905 116 554, jprivalincova@gmail.com  
Ing. arch. Gertrúda Čuboňová, Nitra, 0907 642 347, cubonovag@gmail.com



MIERKA 1: 5 000

