


1 RV 11 - zmena funkcie, rozloha 1,4ha  
existujúca funkcia: NDV  
navrhovaná funkcia: výroba - fotovoltaická elektráreň

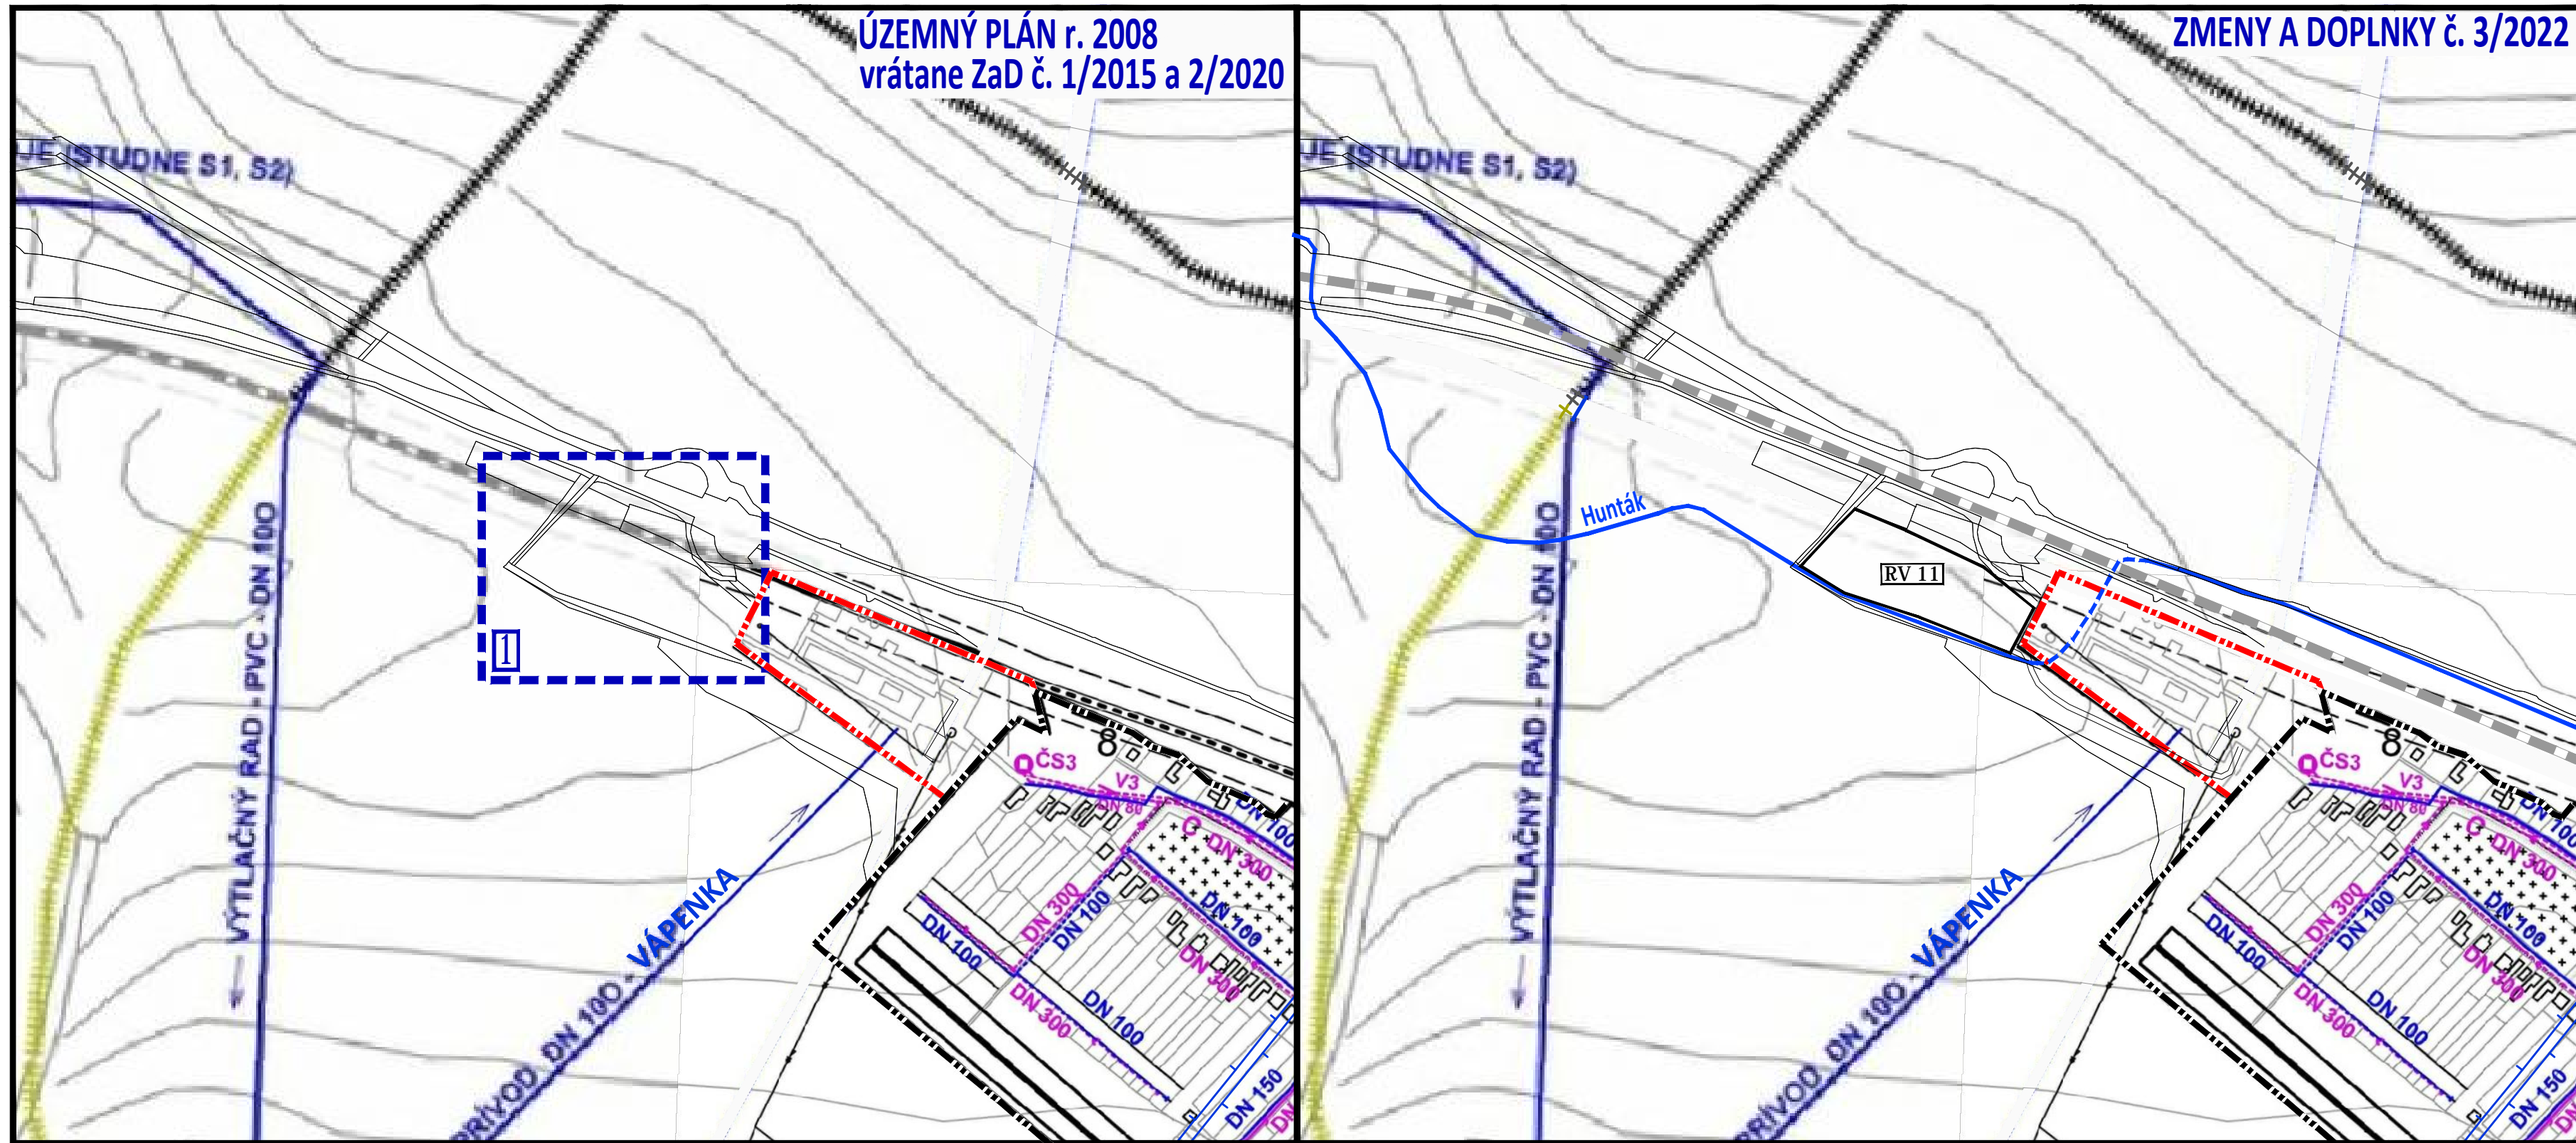

VYSVETLIVKY

STAV	NÁVRH	VÝHLAD	
			HRANICE ZASTAVANÉHO ÚZEMIA
			VODOVOD
			VZ - VODNÝ ZDROJ OCHRANNÉ PÁSMO II. STUPŇA - vonkajšia časť VZ Podhorany - vonkajšia časť VZ Koliňany a VZ Pohranice
			VT - vodný tok HUNTÁK

STAV	NÁVRH	VÝHLAD	
			KÁNALIZÁCIA SPLAŠKOVÁ GRAV.
			KANALIZÁCIA SPLAŠKOVÁ TLAKOVÁ

SCHVALOVACÍ ORGÁN: OBECNÉ ZASTUPITELSTVO ŽIRANY  
 ČÍSLO UZNESENIA: 07/04/23  
 ČÍSLO VZN: 1/2023  
 DÁTUM SCHVÁLENIA: 17.4.2023

SCHVALOVACIA DOLOŽKA  
 OPRÁVNENÁ OSOBA:  
 starosta obce  
 Ing. Jozef Zsebi, Mgr. Imrich Nagy

pečiatka obce  
podpis

**OBEC ŽIRANY**  
OKRES NITRA, NITRIANSKY KRAJ

**ÚZEMNÝ PLÁN - ZMENY A DOPLNKY č. 3/2022**

VÝKRES RIEŠENIA  
VEREJNÉHO TECHNICKÉHO VYBAVENIA  
- VODNÉ HOSPODÁRSTVO

**4.1.2**

OBSTARÁVATEĽ: Obec Žirany, 951 74 Žirany, Ing. Jozef Zsebi, Mgr. Imrich Nagy (starosta obce), 037/631 82 32, obec@zirany.eu  
 ZHOTOVITEĽ: Ing. arch. Janka Privalincová, Nitra, 0905 116 554, jprivalincova@gmail.com  
 ODBORNE SPÔSOBILÁ OSOBA NA OBSTARANIE ÚPD: Ing. arch. Gertrúda Čubonová, Nitra, 0907 642 347, cubonovag@gmail.com

