


ÚZEMNÝ PLÁN r. 2008
vrátane ZaD č. 1/2015 a 2/2020

ZMENY A DOPLNKY č. 3/2022

VYSVETLIVKY
ZMENY A DOPLNKY č. 2/2020
STAV NÁVRH

PLOCHY VÝROBY
INTERAKČNÝ PRVOK
- brehová zeleň po oboch stranách vodného toku
- ndv nelesná drevinová vegetácia

1 RV 11 - zmena funkcie, rozloha 1,4ha
existujúca funkcia: NDV
navrhovaná funkcia: výroba - fotovoltaická elektrárňa

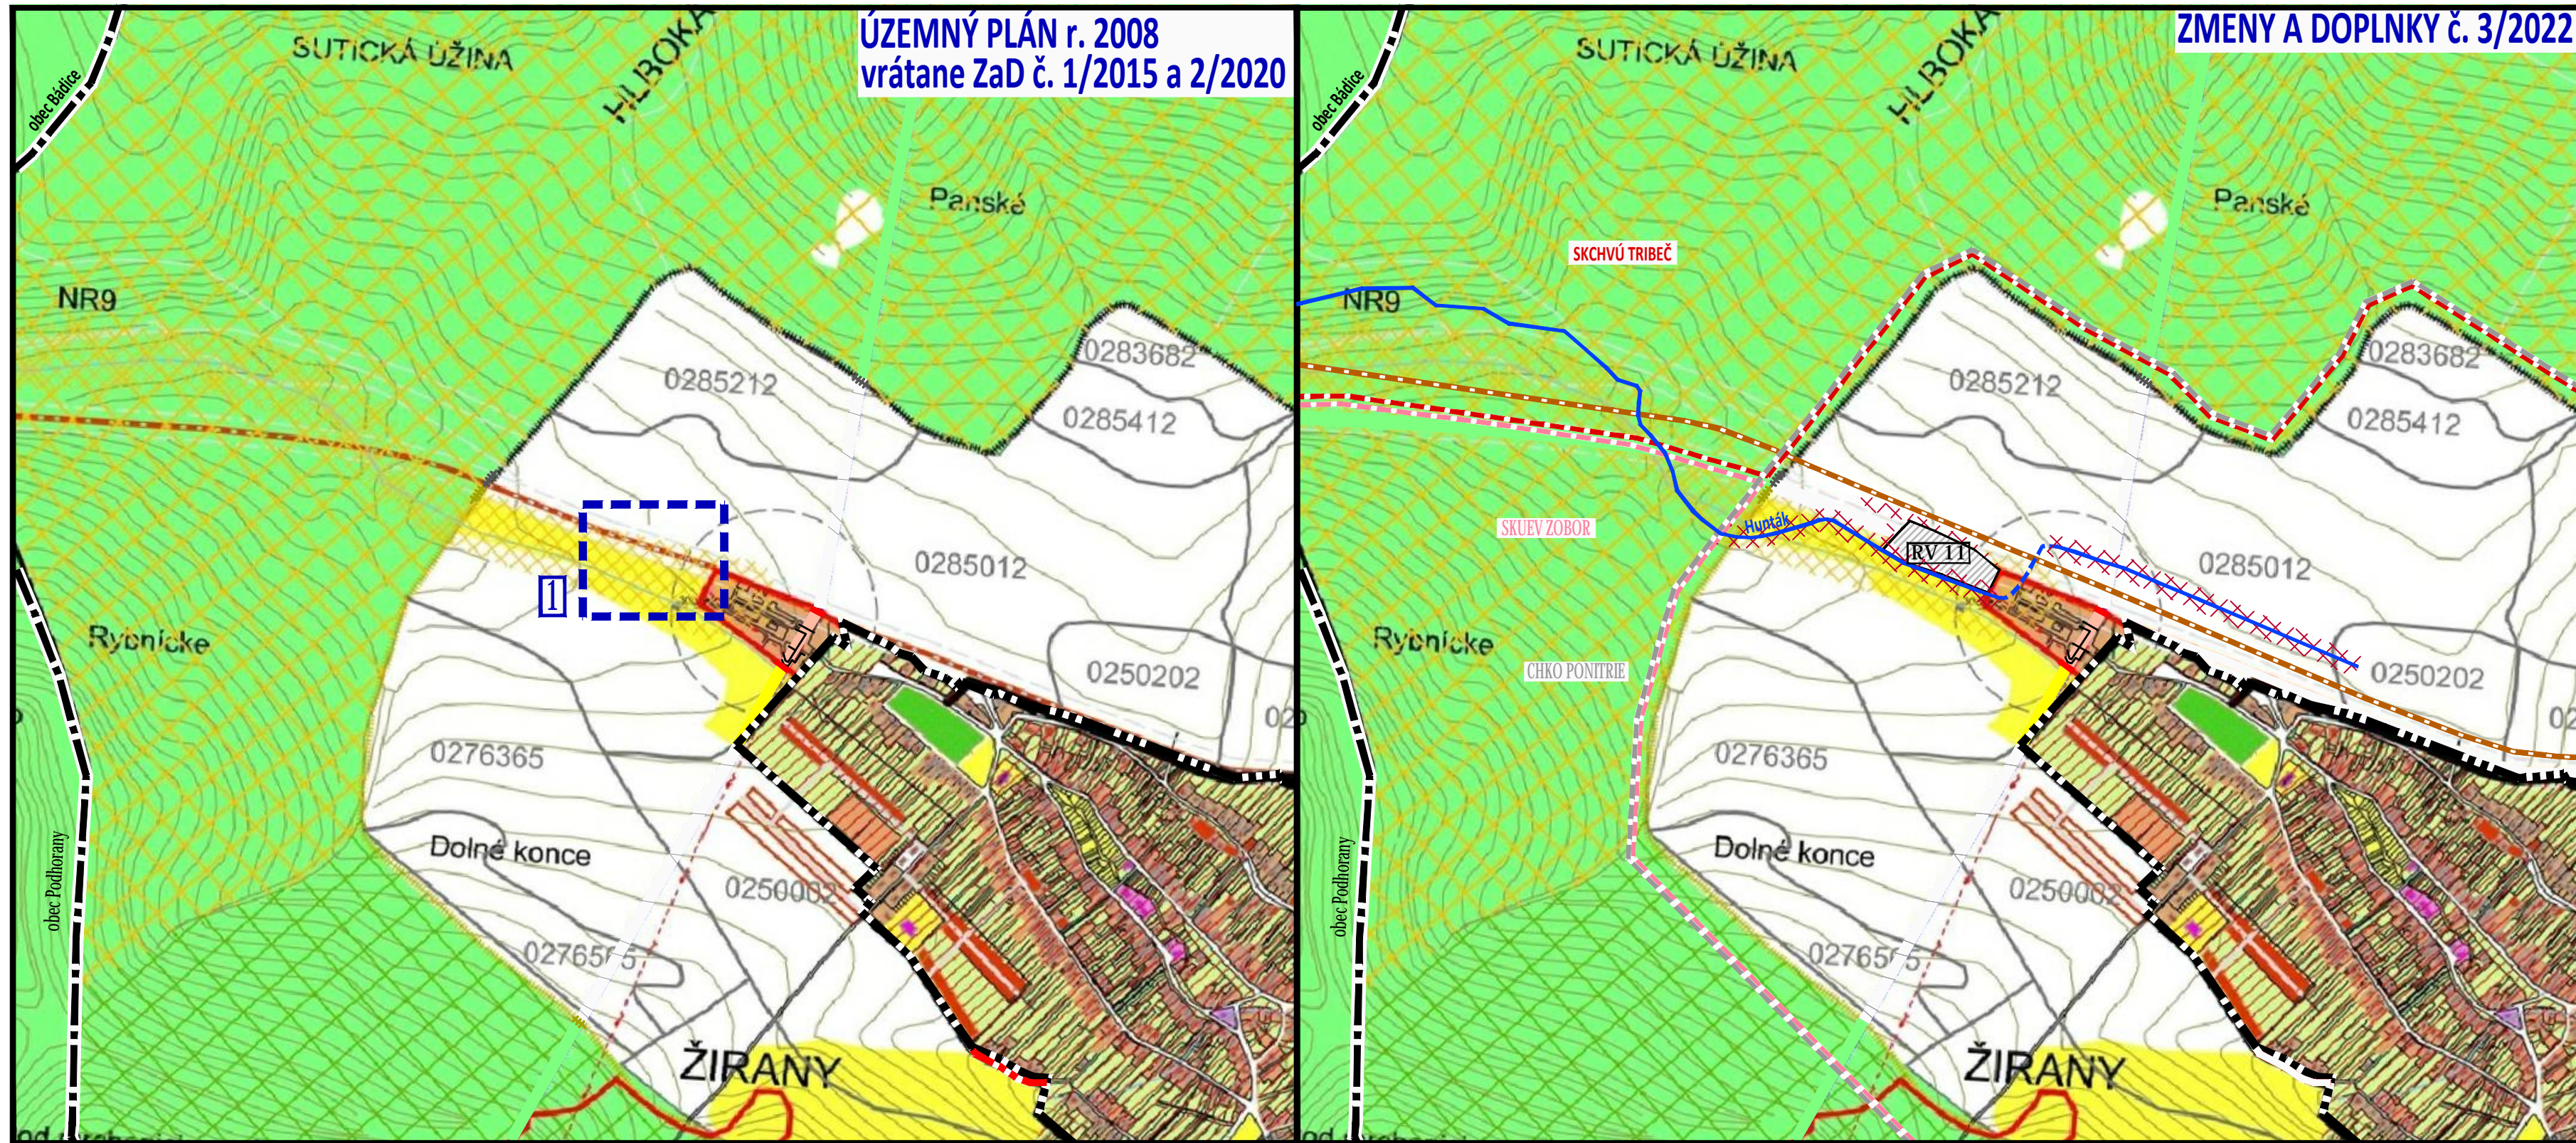

SCHVALOVACÍ ORGÁN: OBECNÉ ZASTUPITEĽSTVO ŽIRANY
ČÍSLO UZNESENIA: 07/04/23
ČÍSLO VZN: 1/2023
DÁTUM SCHVÁLENIA: 17.4.2023

SCHVALOVACIA DOLOŽKA
OPRÁVNENÁ OSOBA: starosta obce
Ing. Jozef Zsebi, Mgr. Imrich Nagy

pečiatka obce
podpis

STAV	NÁVRH	VÝHLAD	HRANICE KATASTRÁLNEHO ÚZEMIA OBCE	HRANICE ZASTAVANÉHO ÚZEMIA	ZASTAVANÉ PLOCHY	PLOCHY OBJEKTŮV OBČIANSKEJ VYBAVENOSTI	SÍDELNÁ ZELEŇ	ORNÁ PODA	VODNÁ PLOCHA	PLOCHY LESOV	PLOCHY TTP	PLOCHY VINOHRADOV	PLOCHY CINTORÍNA	BIOKORIDOR NADREGIONÁLNEHO VÝZNAMU TRIBEČ	BIOCENTRUM REGIONÁLNEHO VÝZNAMU ŽIBRICA	BIOKORIDORREGIONÁLNEHO VÝZNAMU TOK HUNTÁG A BOCEGAJ	INTERAKČNÉ PRVKY	HRANICA BPEJ	KÓD BPEJ	PRVKY OCHRANY PRÍRODY	CHKO PONTRIE	SKUEV0130 ZOBOR	SKCHVÚ013 TRIBEČ
[Symbol]	[Symbol]	[Symbol]	[Symbol]	[Symbol]	[Symbol]	[Symbol]	[Symbol]	[Symbol]	[Symbol]	[Symbol]	[Symbol]	[Symbol]	[Symbol]	[Symbol]	[Symbol]	[Symbol]	[Symbol]	[Symbol]	[Symbol]	[Symbol]	[Symbol]	[Symbol]	[Symbol]

OBEC ŽIRANY
OKRES NITRA, NITRIANSKY KRAJ

ÚZEMNÝ PLÁN - ZMENY A DOPLNKY č. 3/2022

VÝKRES OCHRANY PRÍRODY A TVORBY KRAJINY
VRÁTANE PRVKOV ÚZEMNÉHO SYSTÉMU EKOLOGICKEJ STABILITY

5

OBSTARÁVATEĽ:
ZHOTOVITEĽ:
ODBORNE SPÔSOBILÁ OSOBA NA OBSTARANIE ÚPD:

Obec Žirany, 951 74 Žirany, Ing. Jozef Zsebi, Mgr. Imrich Nagy (starosta obce), 037/631 82 32, obec@zirany.eu
Ing. arch. Janka Privalincová, Nitra, 0905 116 554, jprivalincova@gmail.com
Ing. arch. Gertrúda Čuboňová, Nitra, 0907 642 347, cubonovag@gmail.com

